
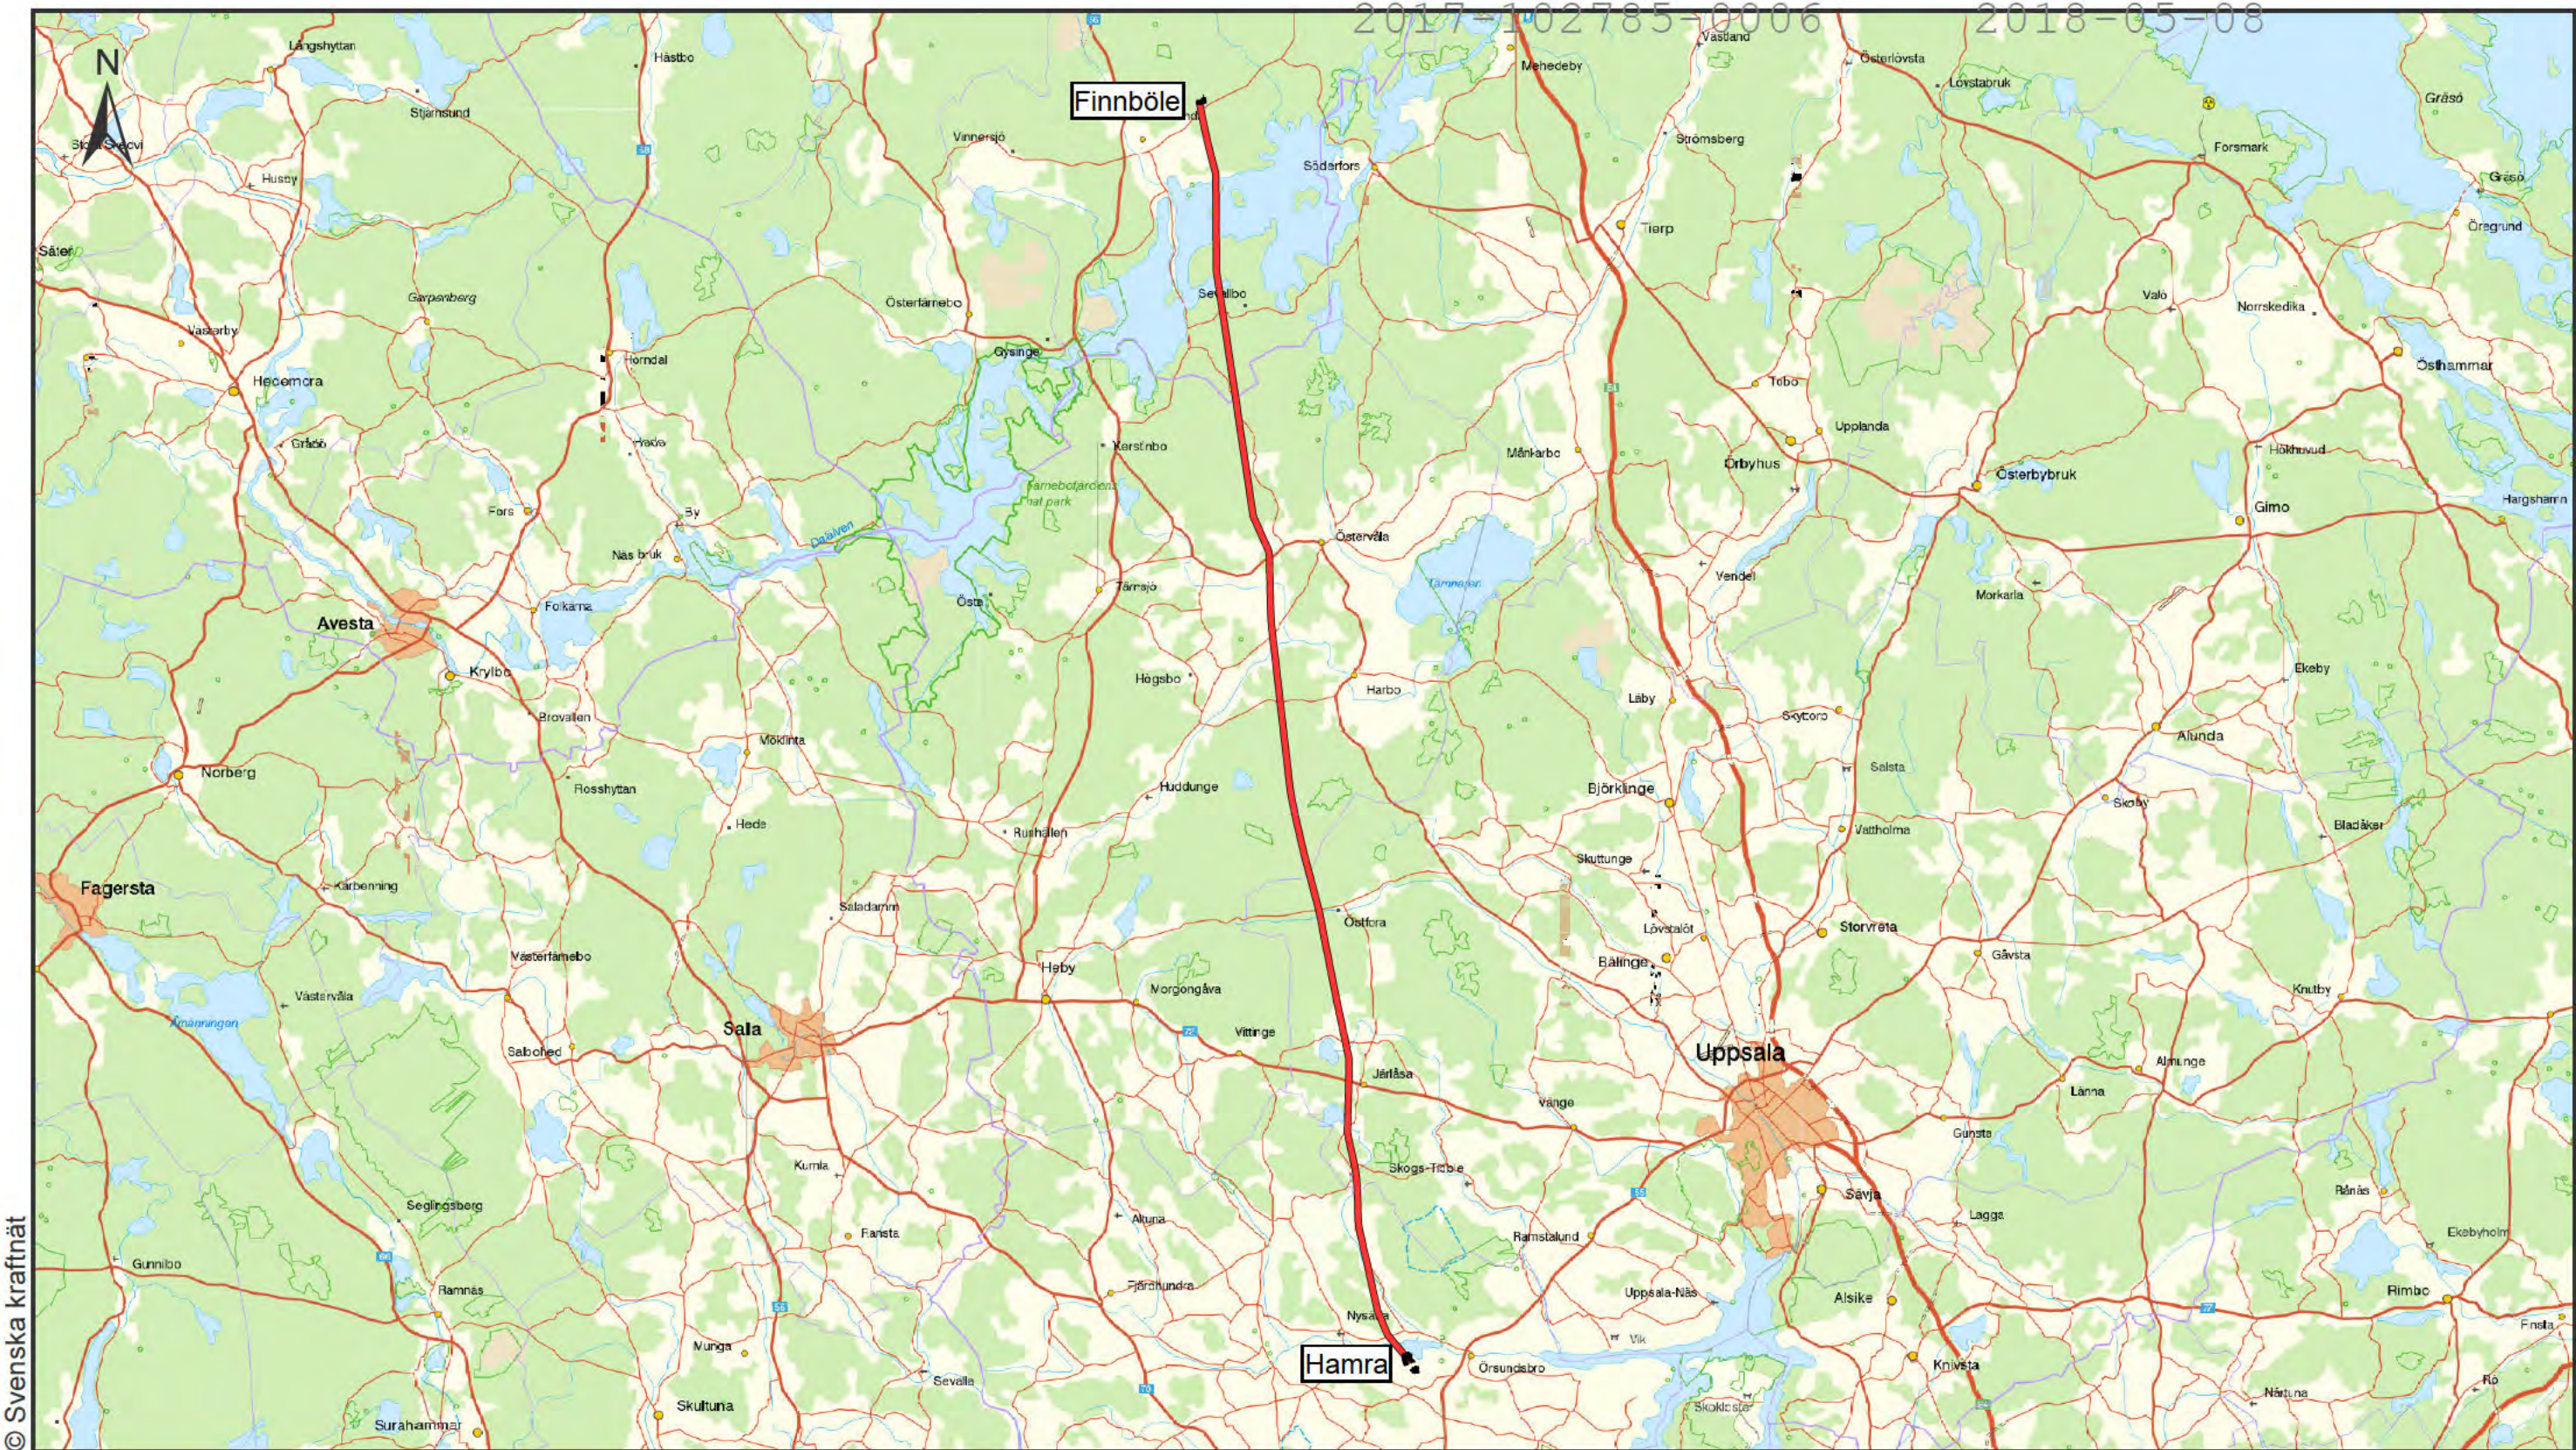



2017-10-27 85-0006 2018-05-08

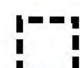

© Svenska kraftnät


Projekttinformation

-  Stationsytor
-  Finnaböle - Hamra

**SVENSKA KRAFTNÄT**

Finnaböle - Hamra
Översiktskarta

Bilaga 1.	Skala 1:400 000	Upprättad av
Projektnummer	Pappersstorlek A3	Organisation NEKTAB
Arendenummer 163478	Kartserieblad 1:1	Datum 2018-02-16
Datakällor © Lantmäteriet		Övrig information

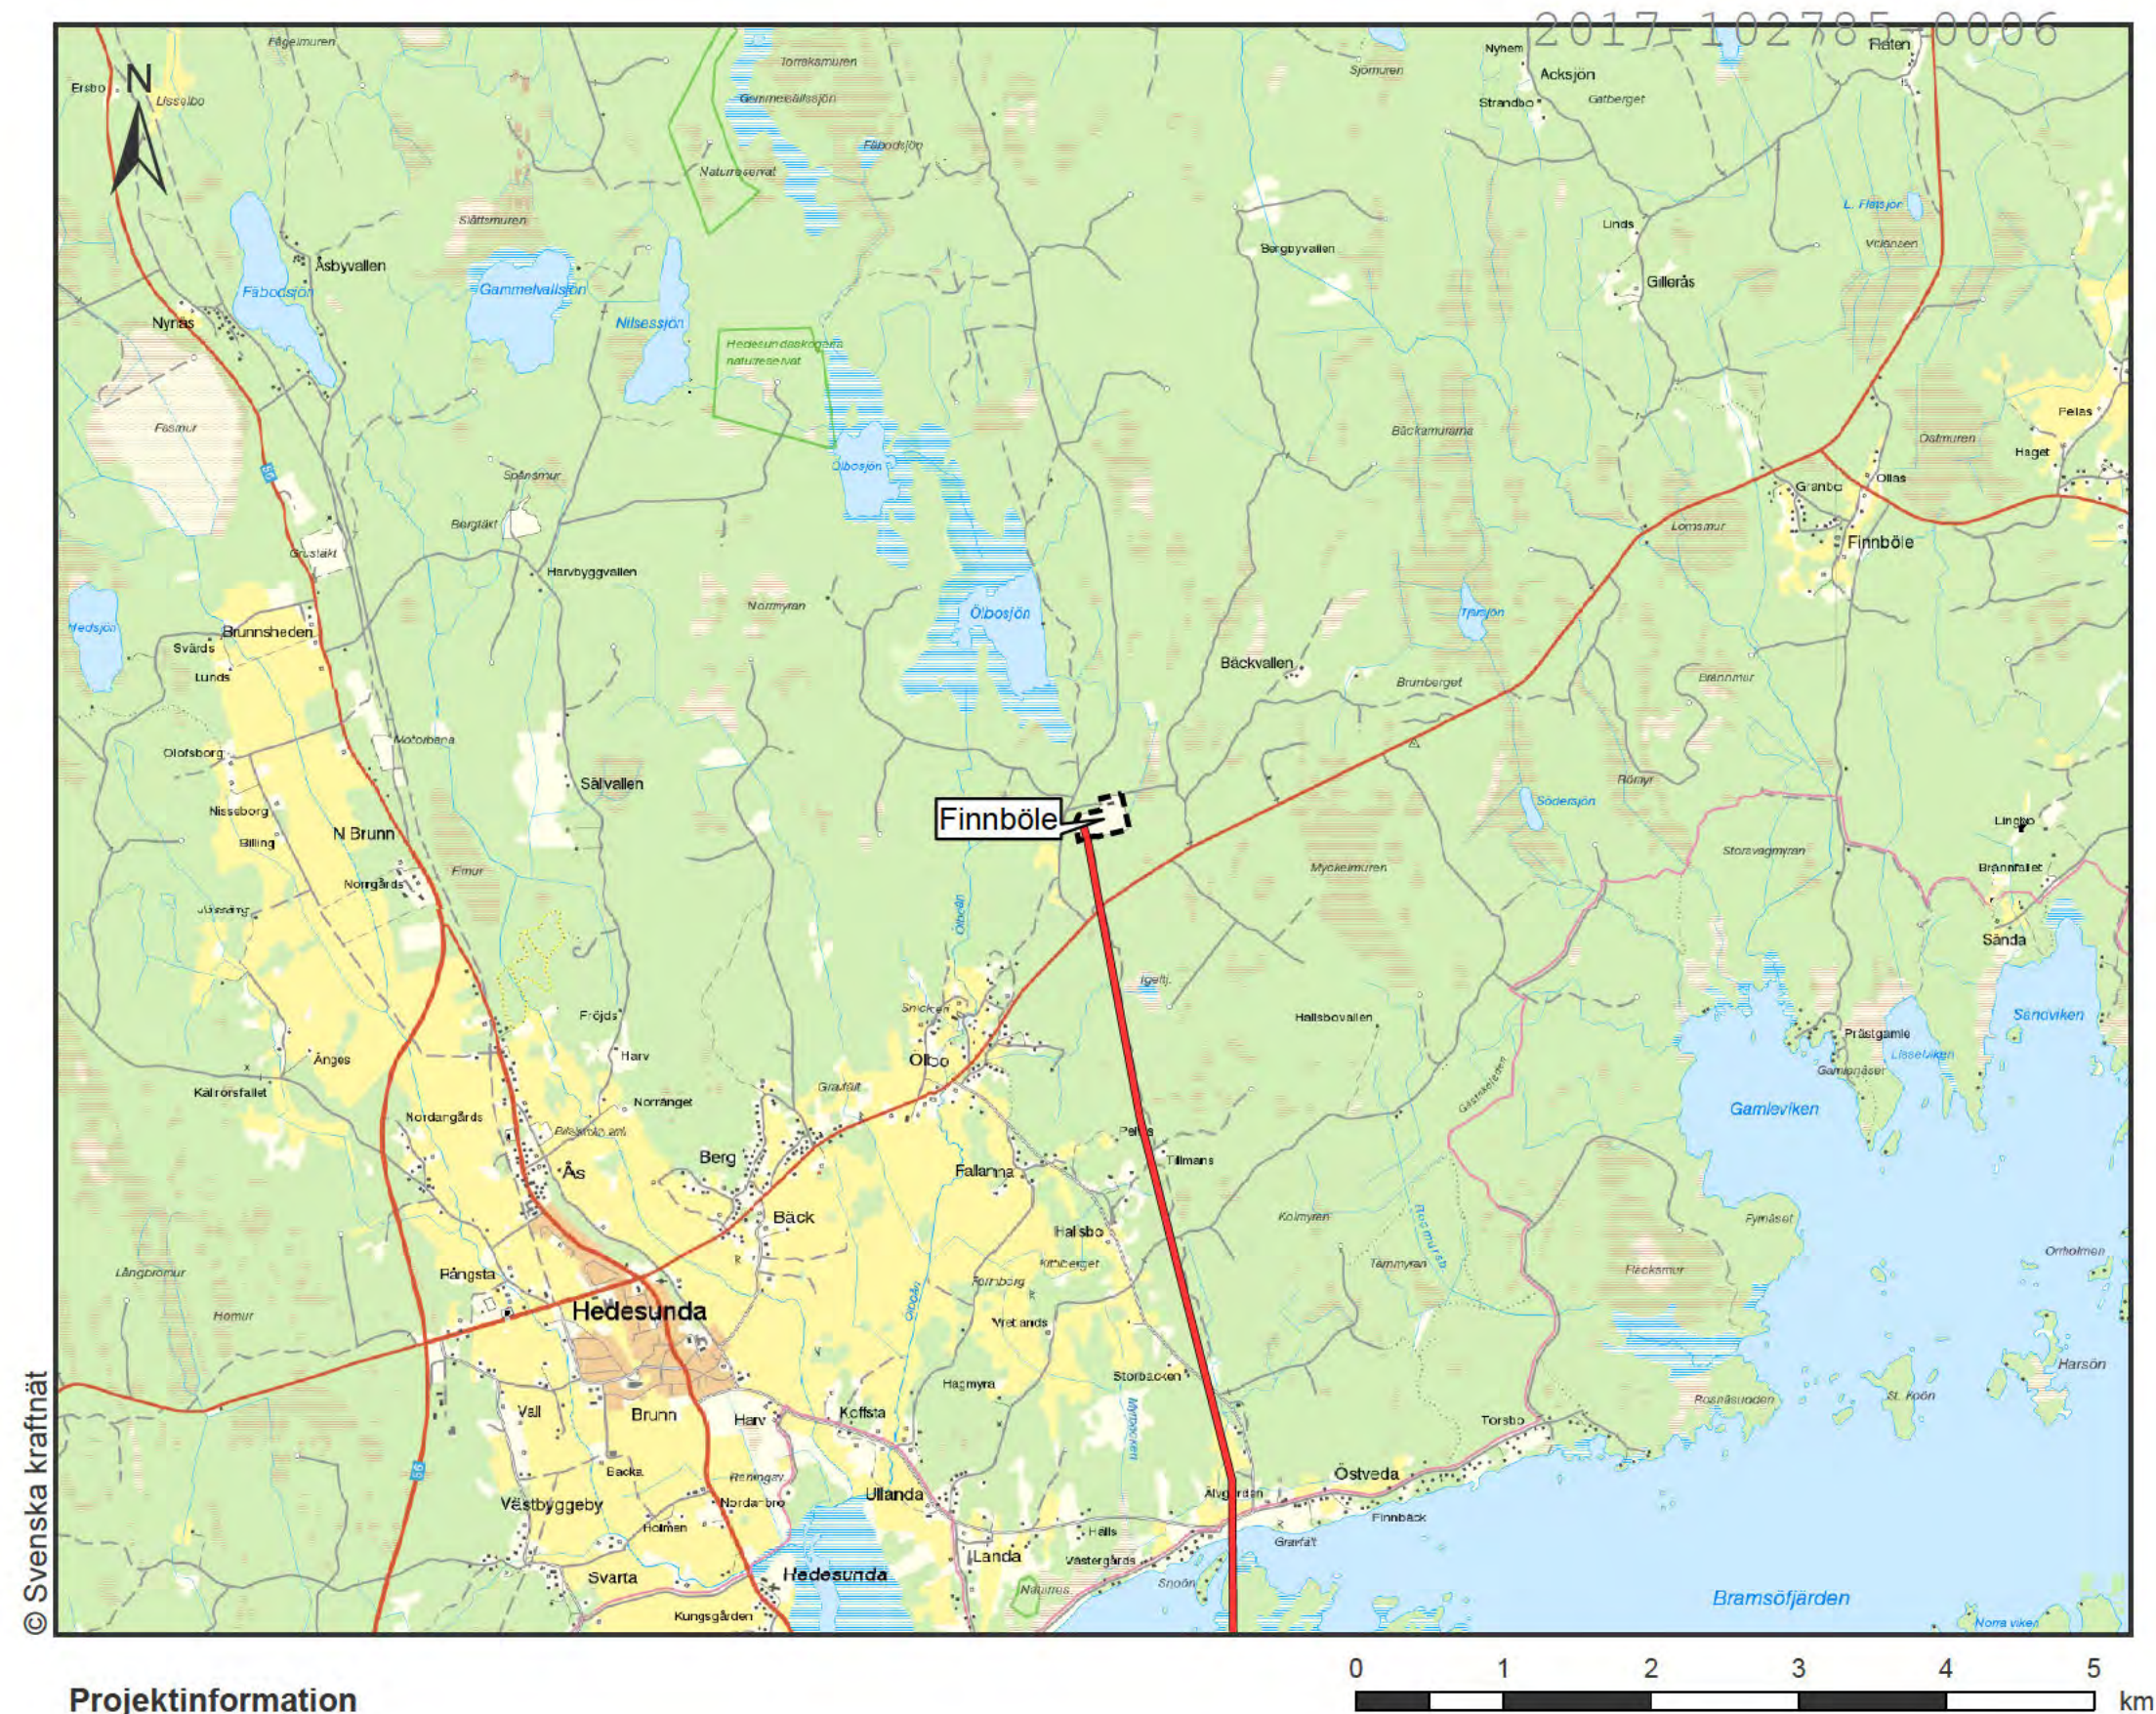


Projekttinformation




Stationsytor

— Finnaböle - Hamra

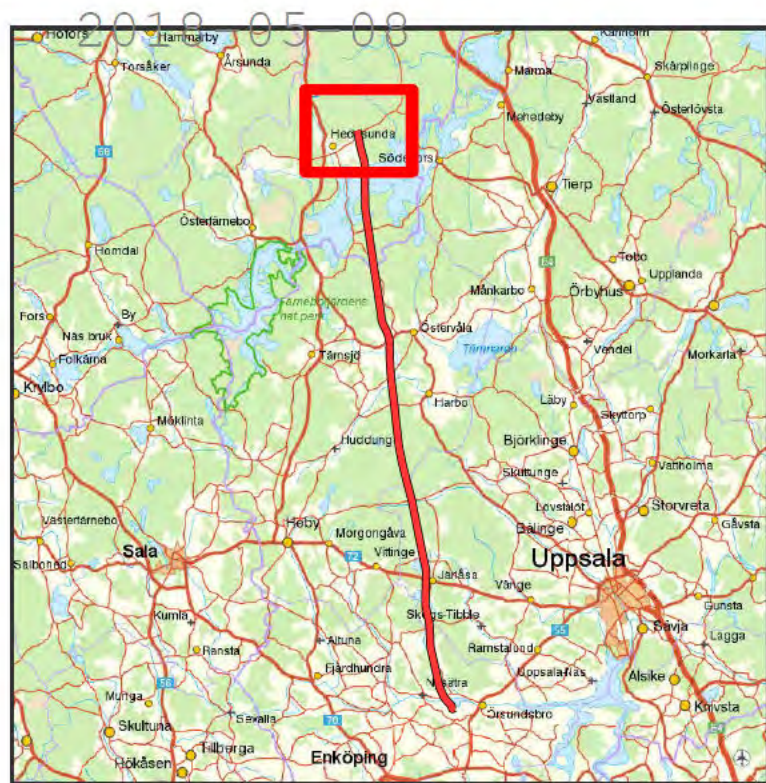

 SVENSKA KRAFTNÄT Finnaböle - Hamra Koncessionskarta			
Bilaga 1.	Skala 1:50 000	Upprättad av Ludvig Edman	
Projektnummer	Pappersstorlek A3	Organisation NEKTAB	
Arendenummer 163478	Kartserieblad 1 (8)	Datum 2018-02-16	
Datakällor © Lantmäteriet		Övrig information	

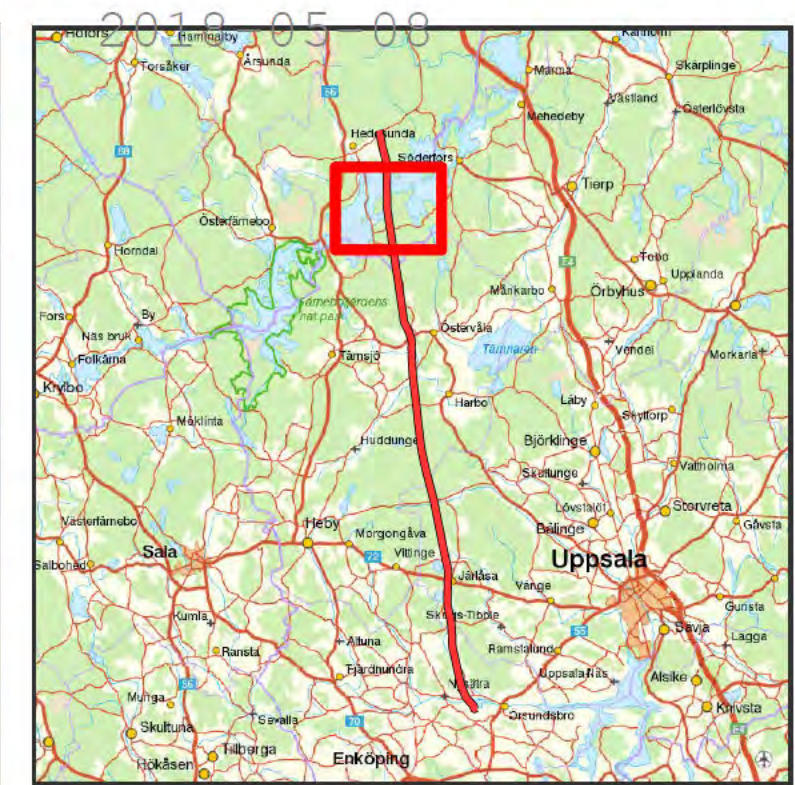




SVENSKA
KRAFTNÄT

Finnböle - Hamra
Koncessionskarta


Bilaga 1.	Skala 1:50 000	Upprättad av Ludvig Edman
Projektnummer	Pappersstorlek A3	Organisation NEKTAB
Arendenummer 163478	Kartserieblad 2 (8)	Datum 2018-02-16
Datakällor © Lantmäteriet		Övrig information


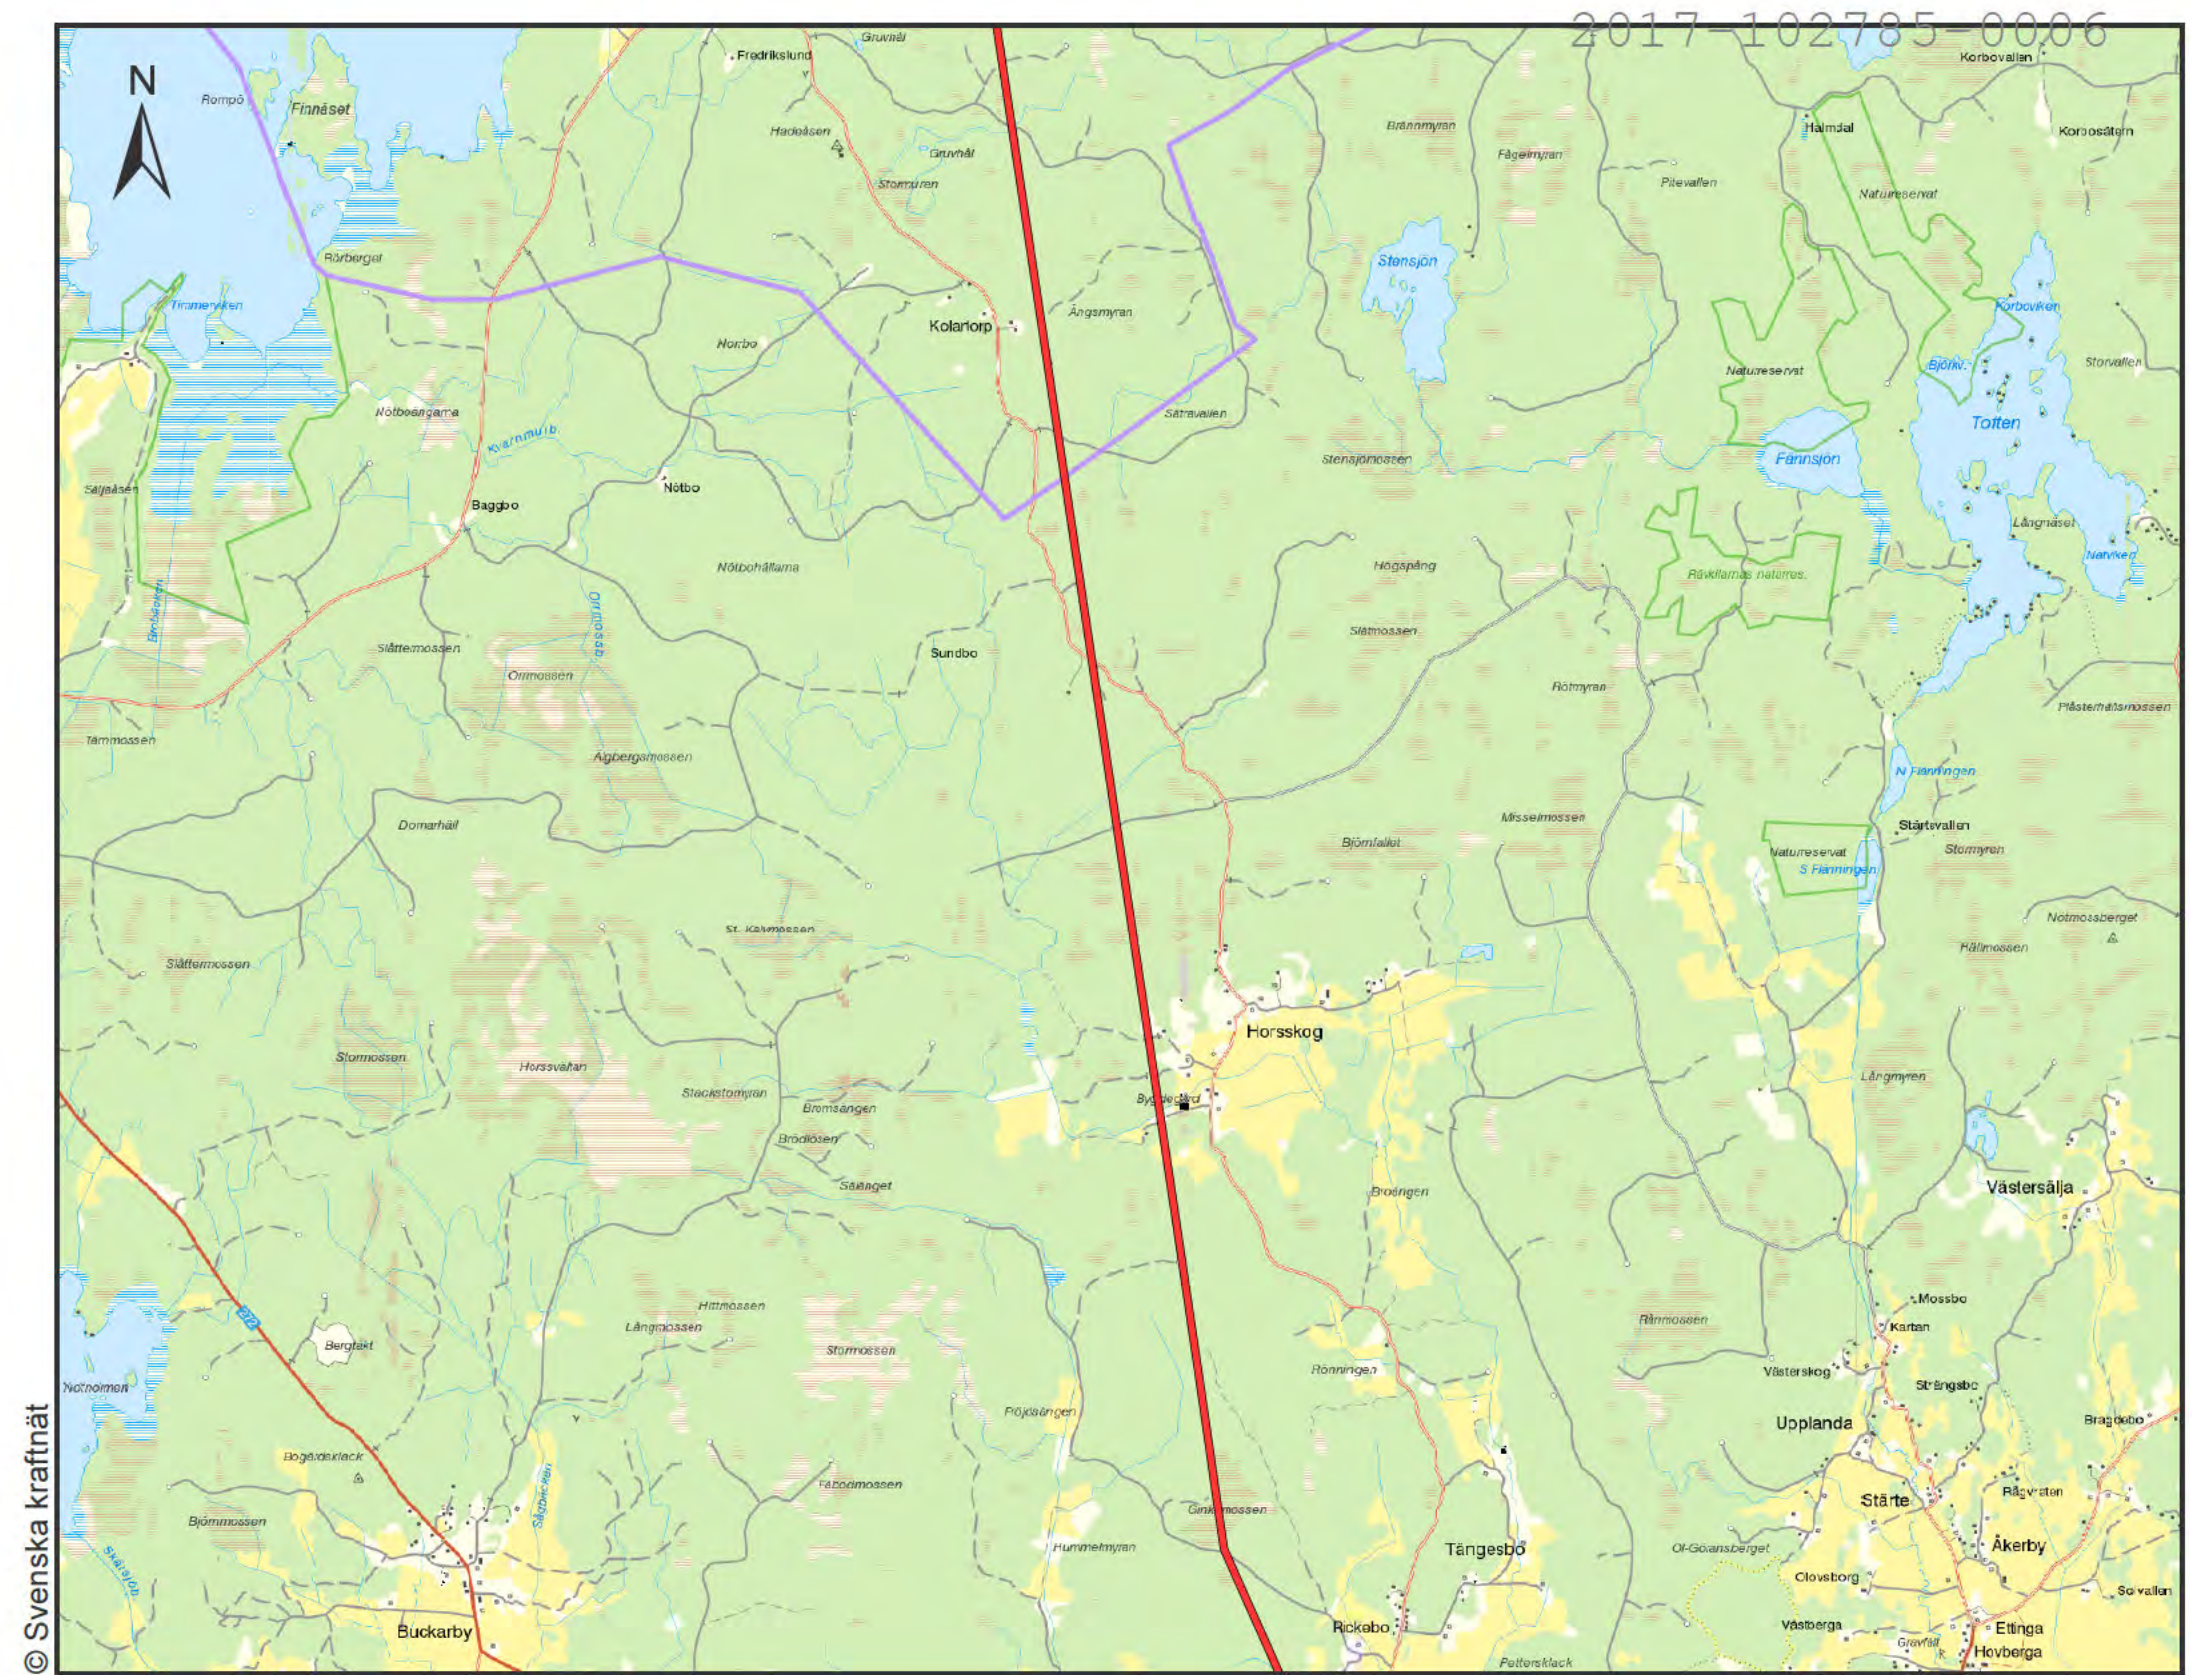


© Svenska kraftnät

Projektinformation


 Stationsytor

 Finnaböle - Hamra

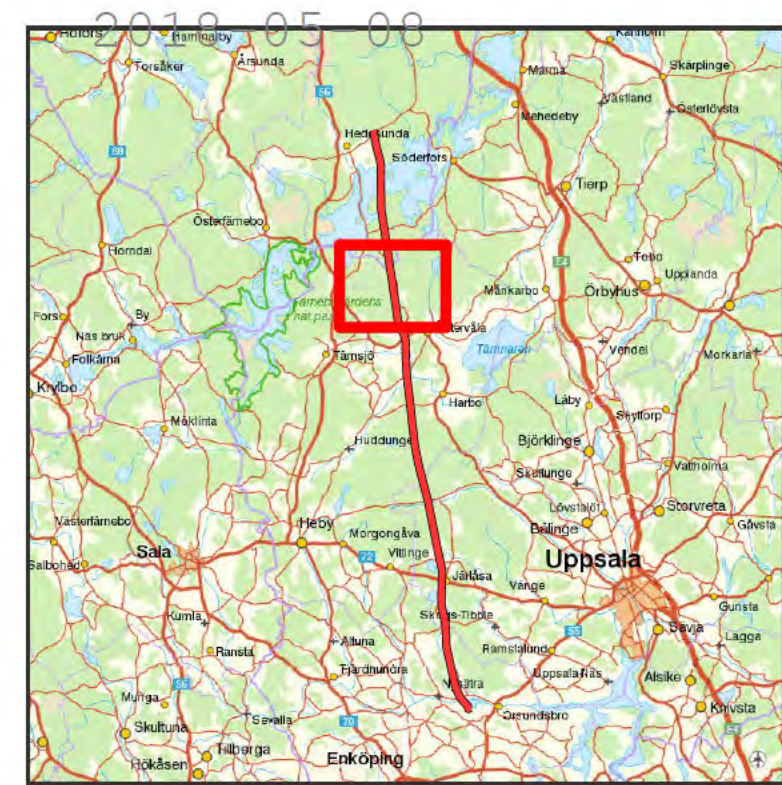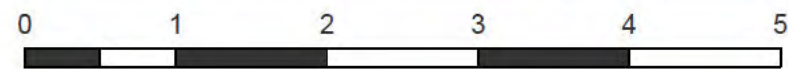

km

 SVENSKA KRAFTNÄT		Finnaböle - Hamra Koncessionskarta	
Bilaga 1.	Skala 1:50 000	Upprättad av Ludvig Edman	
Projektnummer	Pappersstorlek A3	Organisation NEKTAB	
Arendenummer 163478	Kartserieblad 3 (8)	Datum 2018-02-16	
Datakällor © Lantmäteriet		Övrig information	


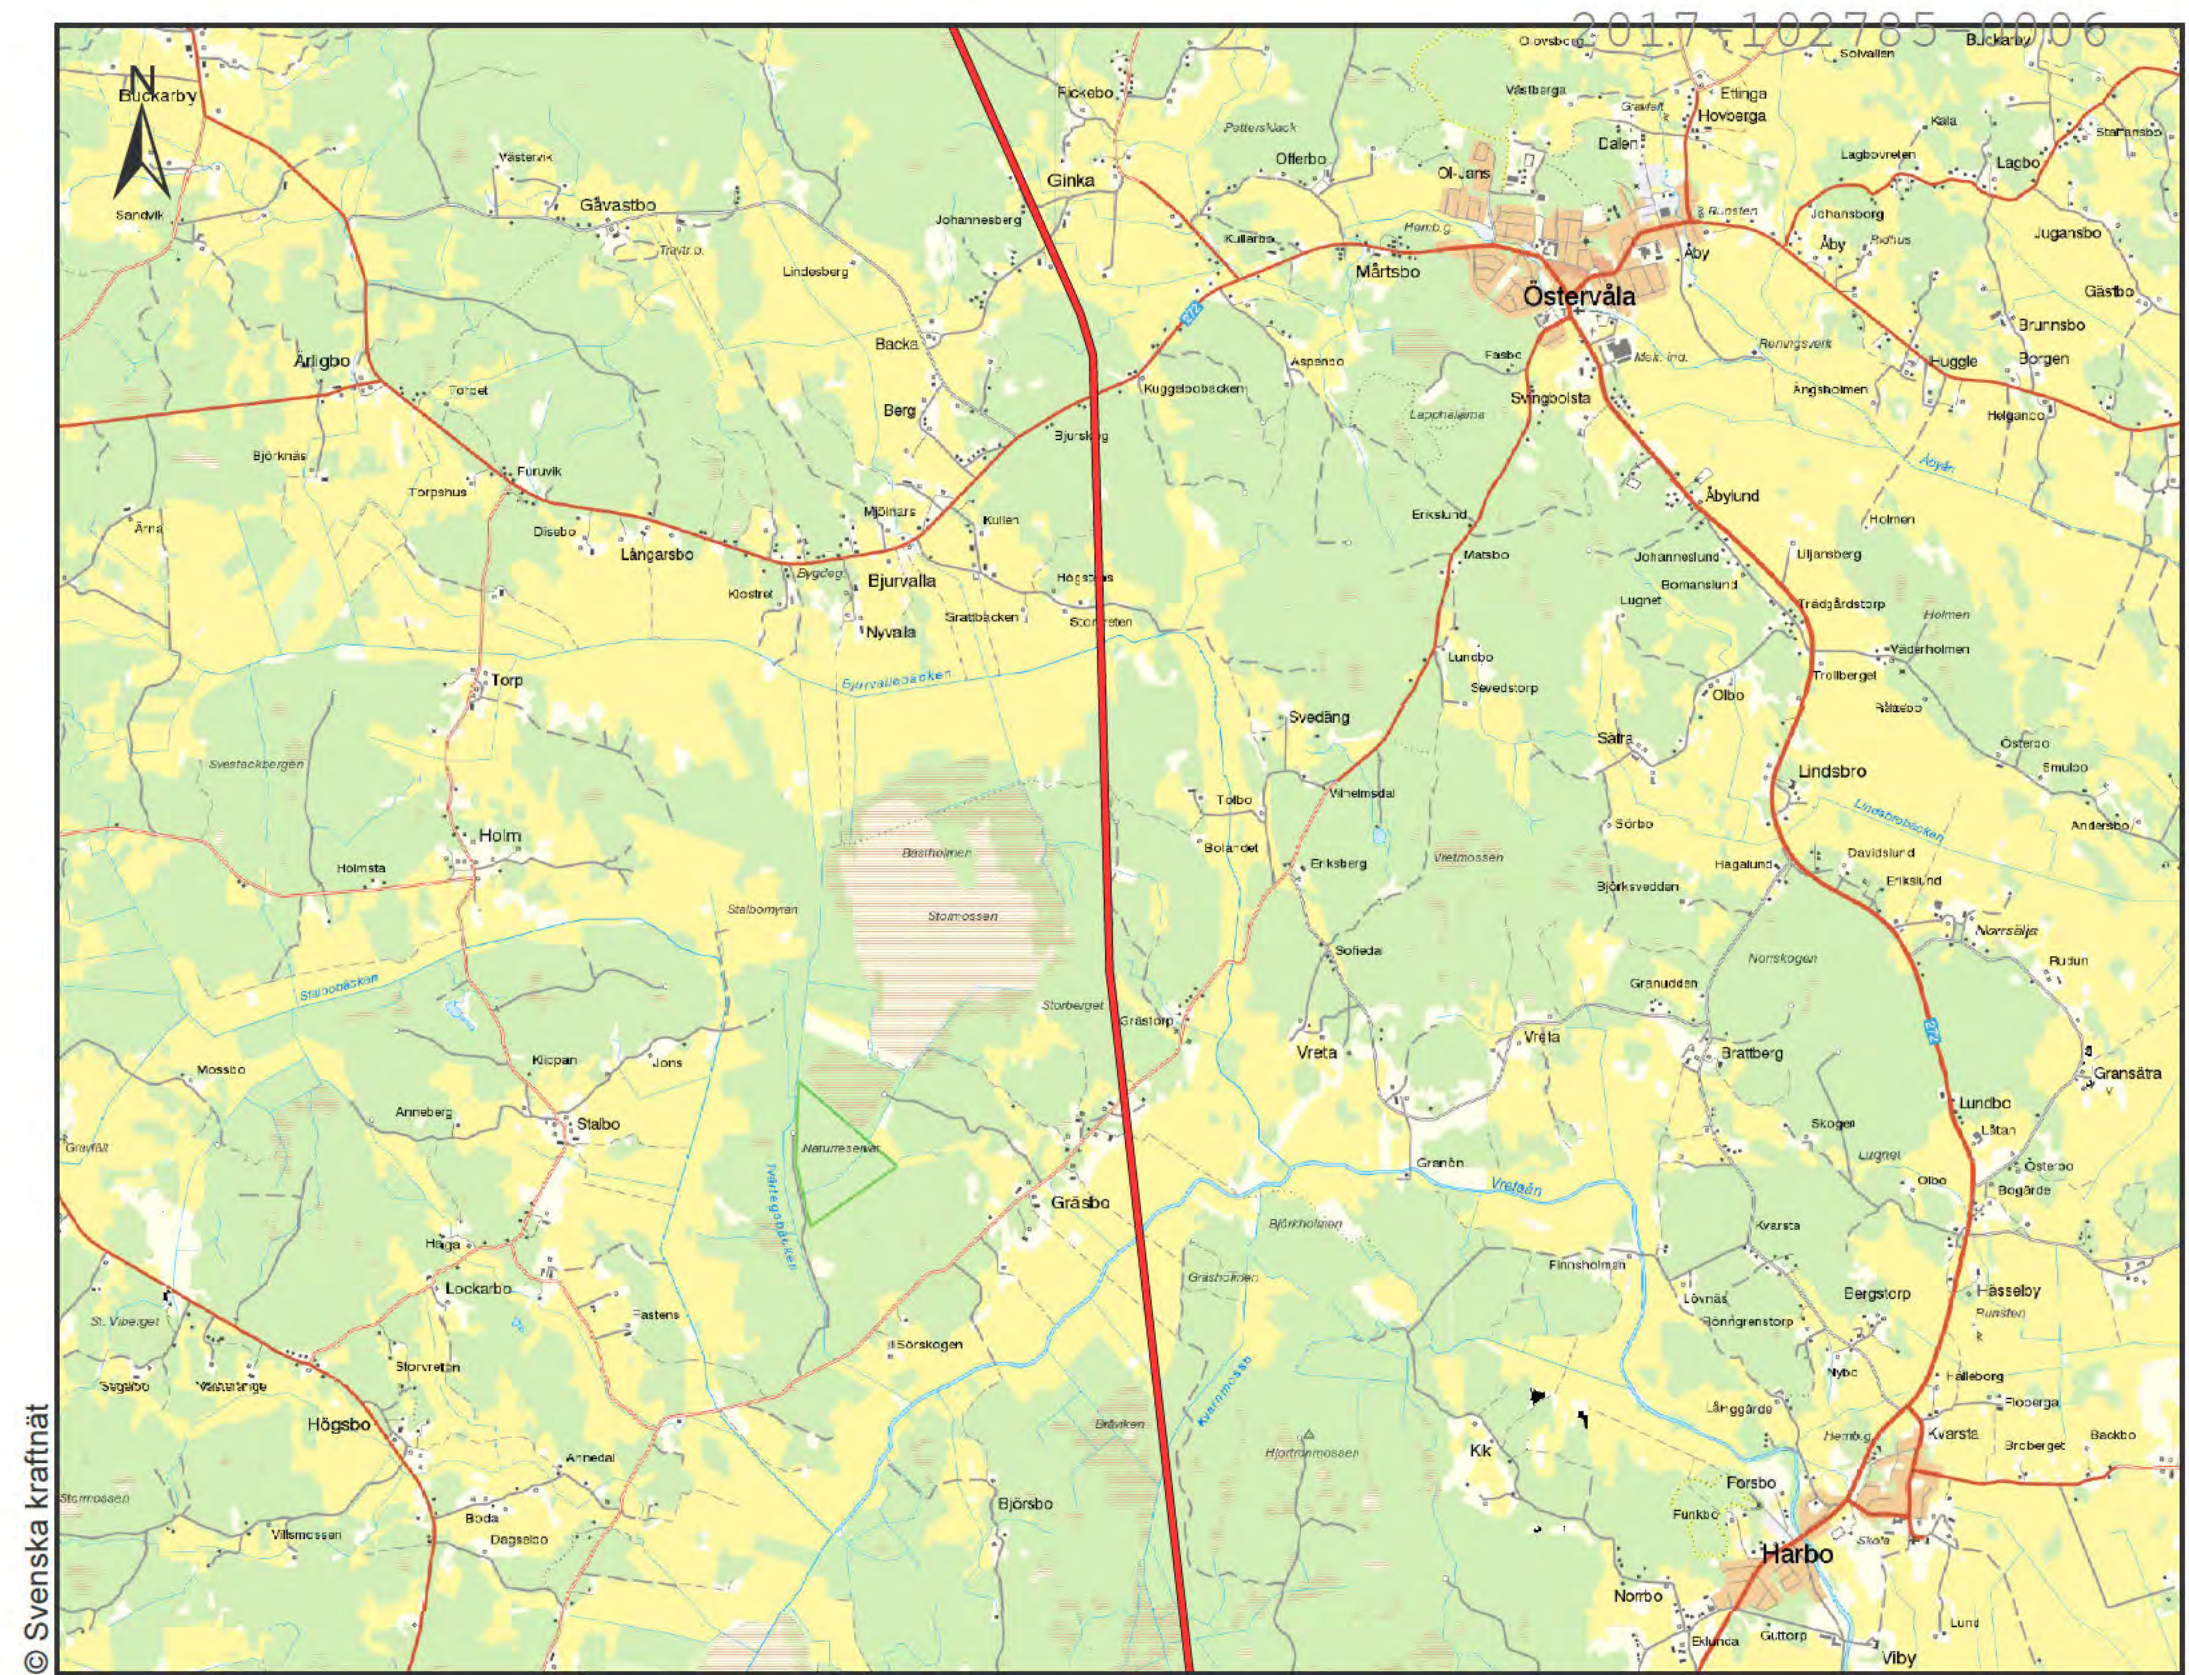


© Svenska kraftnät

Projektförklaring


Stationsområde

Finnaböle - Hamra

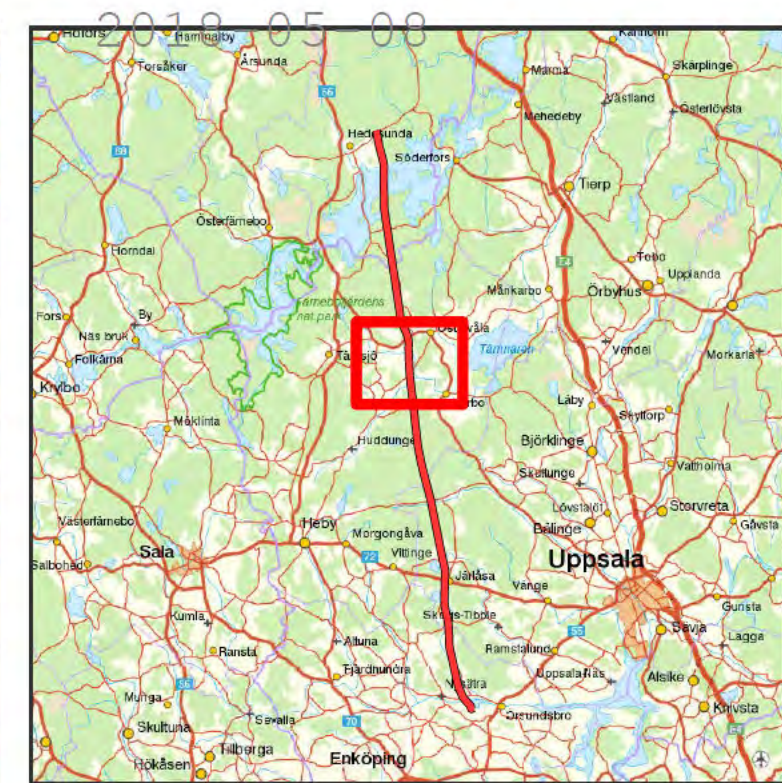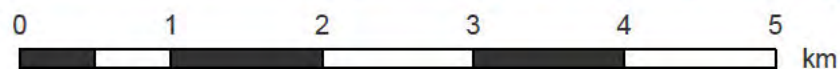


SVENSKA KRAFTNÄT Finnaböle - Hamra
Koncessionskarta

Bilaga 1.	Skala 1:50 000	Upprättad av Ludvig Edman
Projektnummer	Pappersstorlek A3	Organisation NEKTAB
Arendenummer 163478	Kartserieblad 4 (8)	Datum 2018-02-16
Datakällor © Lantmäteriet	Övrig information	

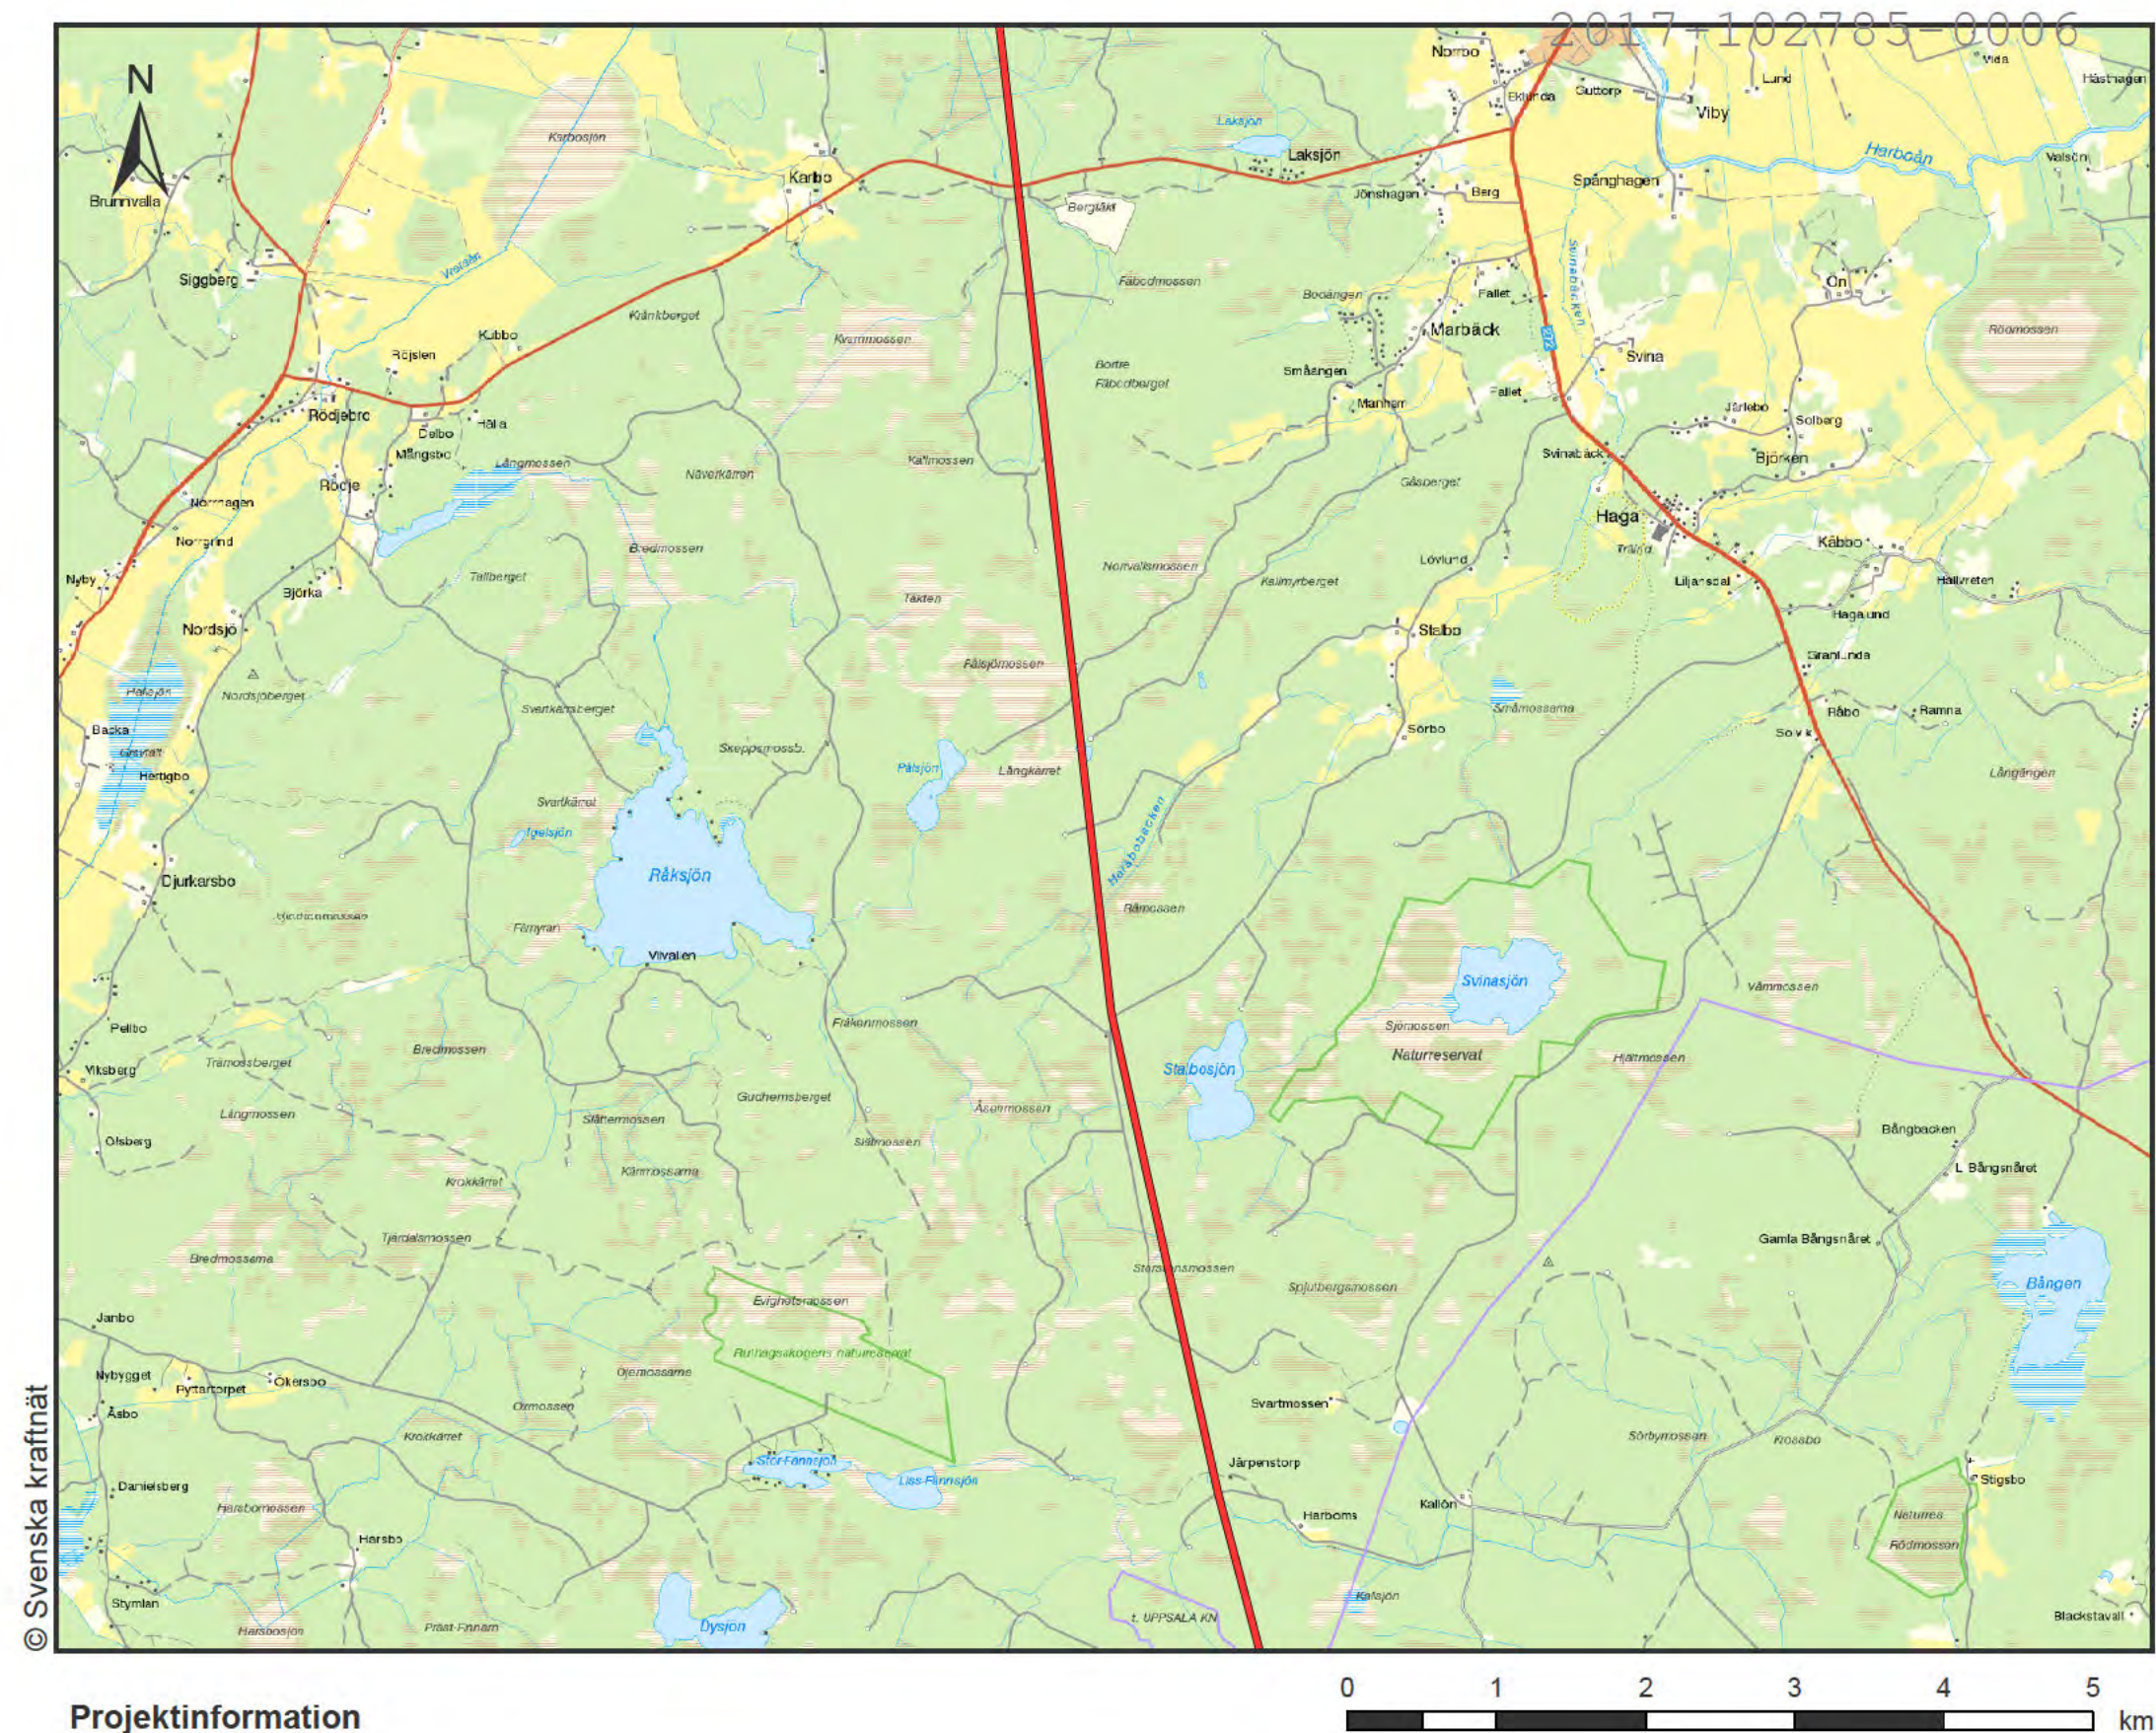


Projektinformation


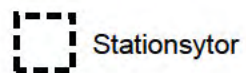



Stationsytor

Finnaböle - Hamra

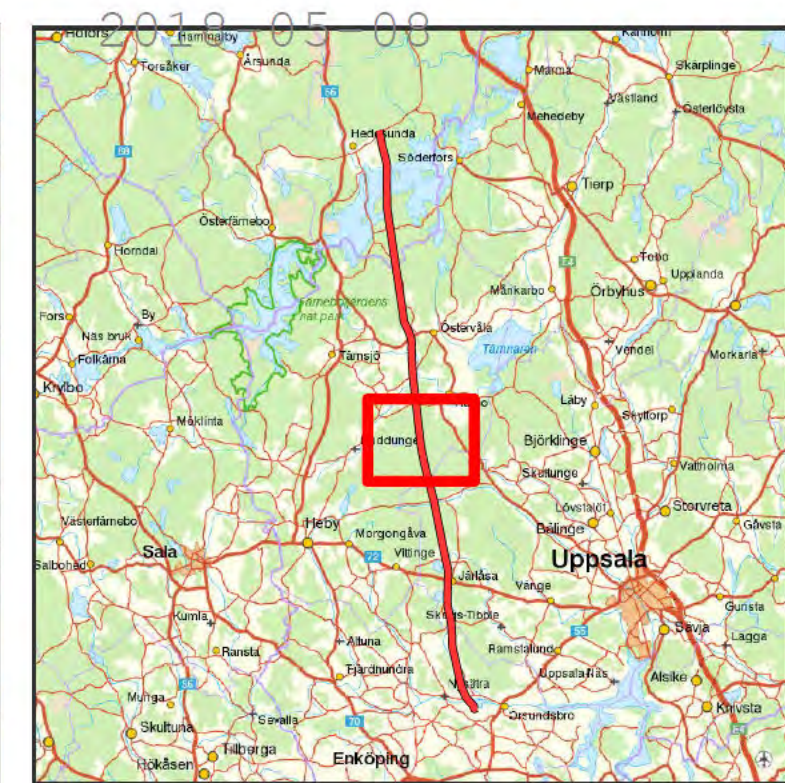


		Finnaböle - Hamra Koncessionskarta	
Bilaga 1.	Skala 1:50 000	Upprättad av Ludvig Edman	
Projektnummer	Pappersstorlek A3	Organisation NEKTAB	
Arendenummer 163478	Kartserieblad 5 (8)	Datum 2018-02-16	
Datakällor © Lantmäteriet		Övrig information	

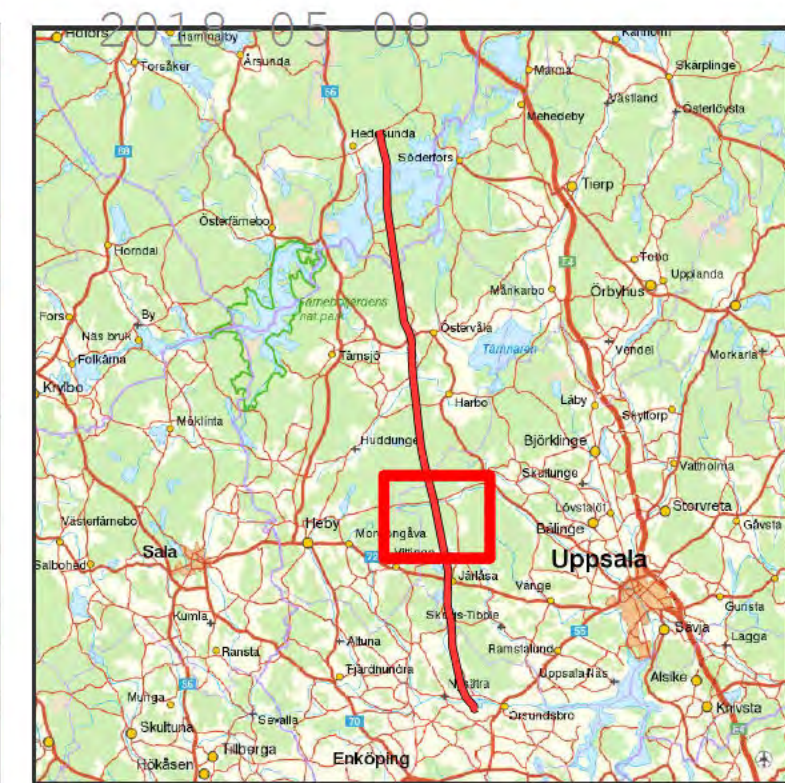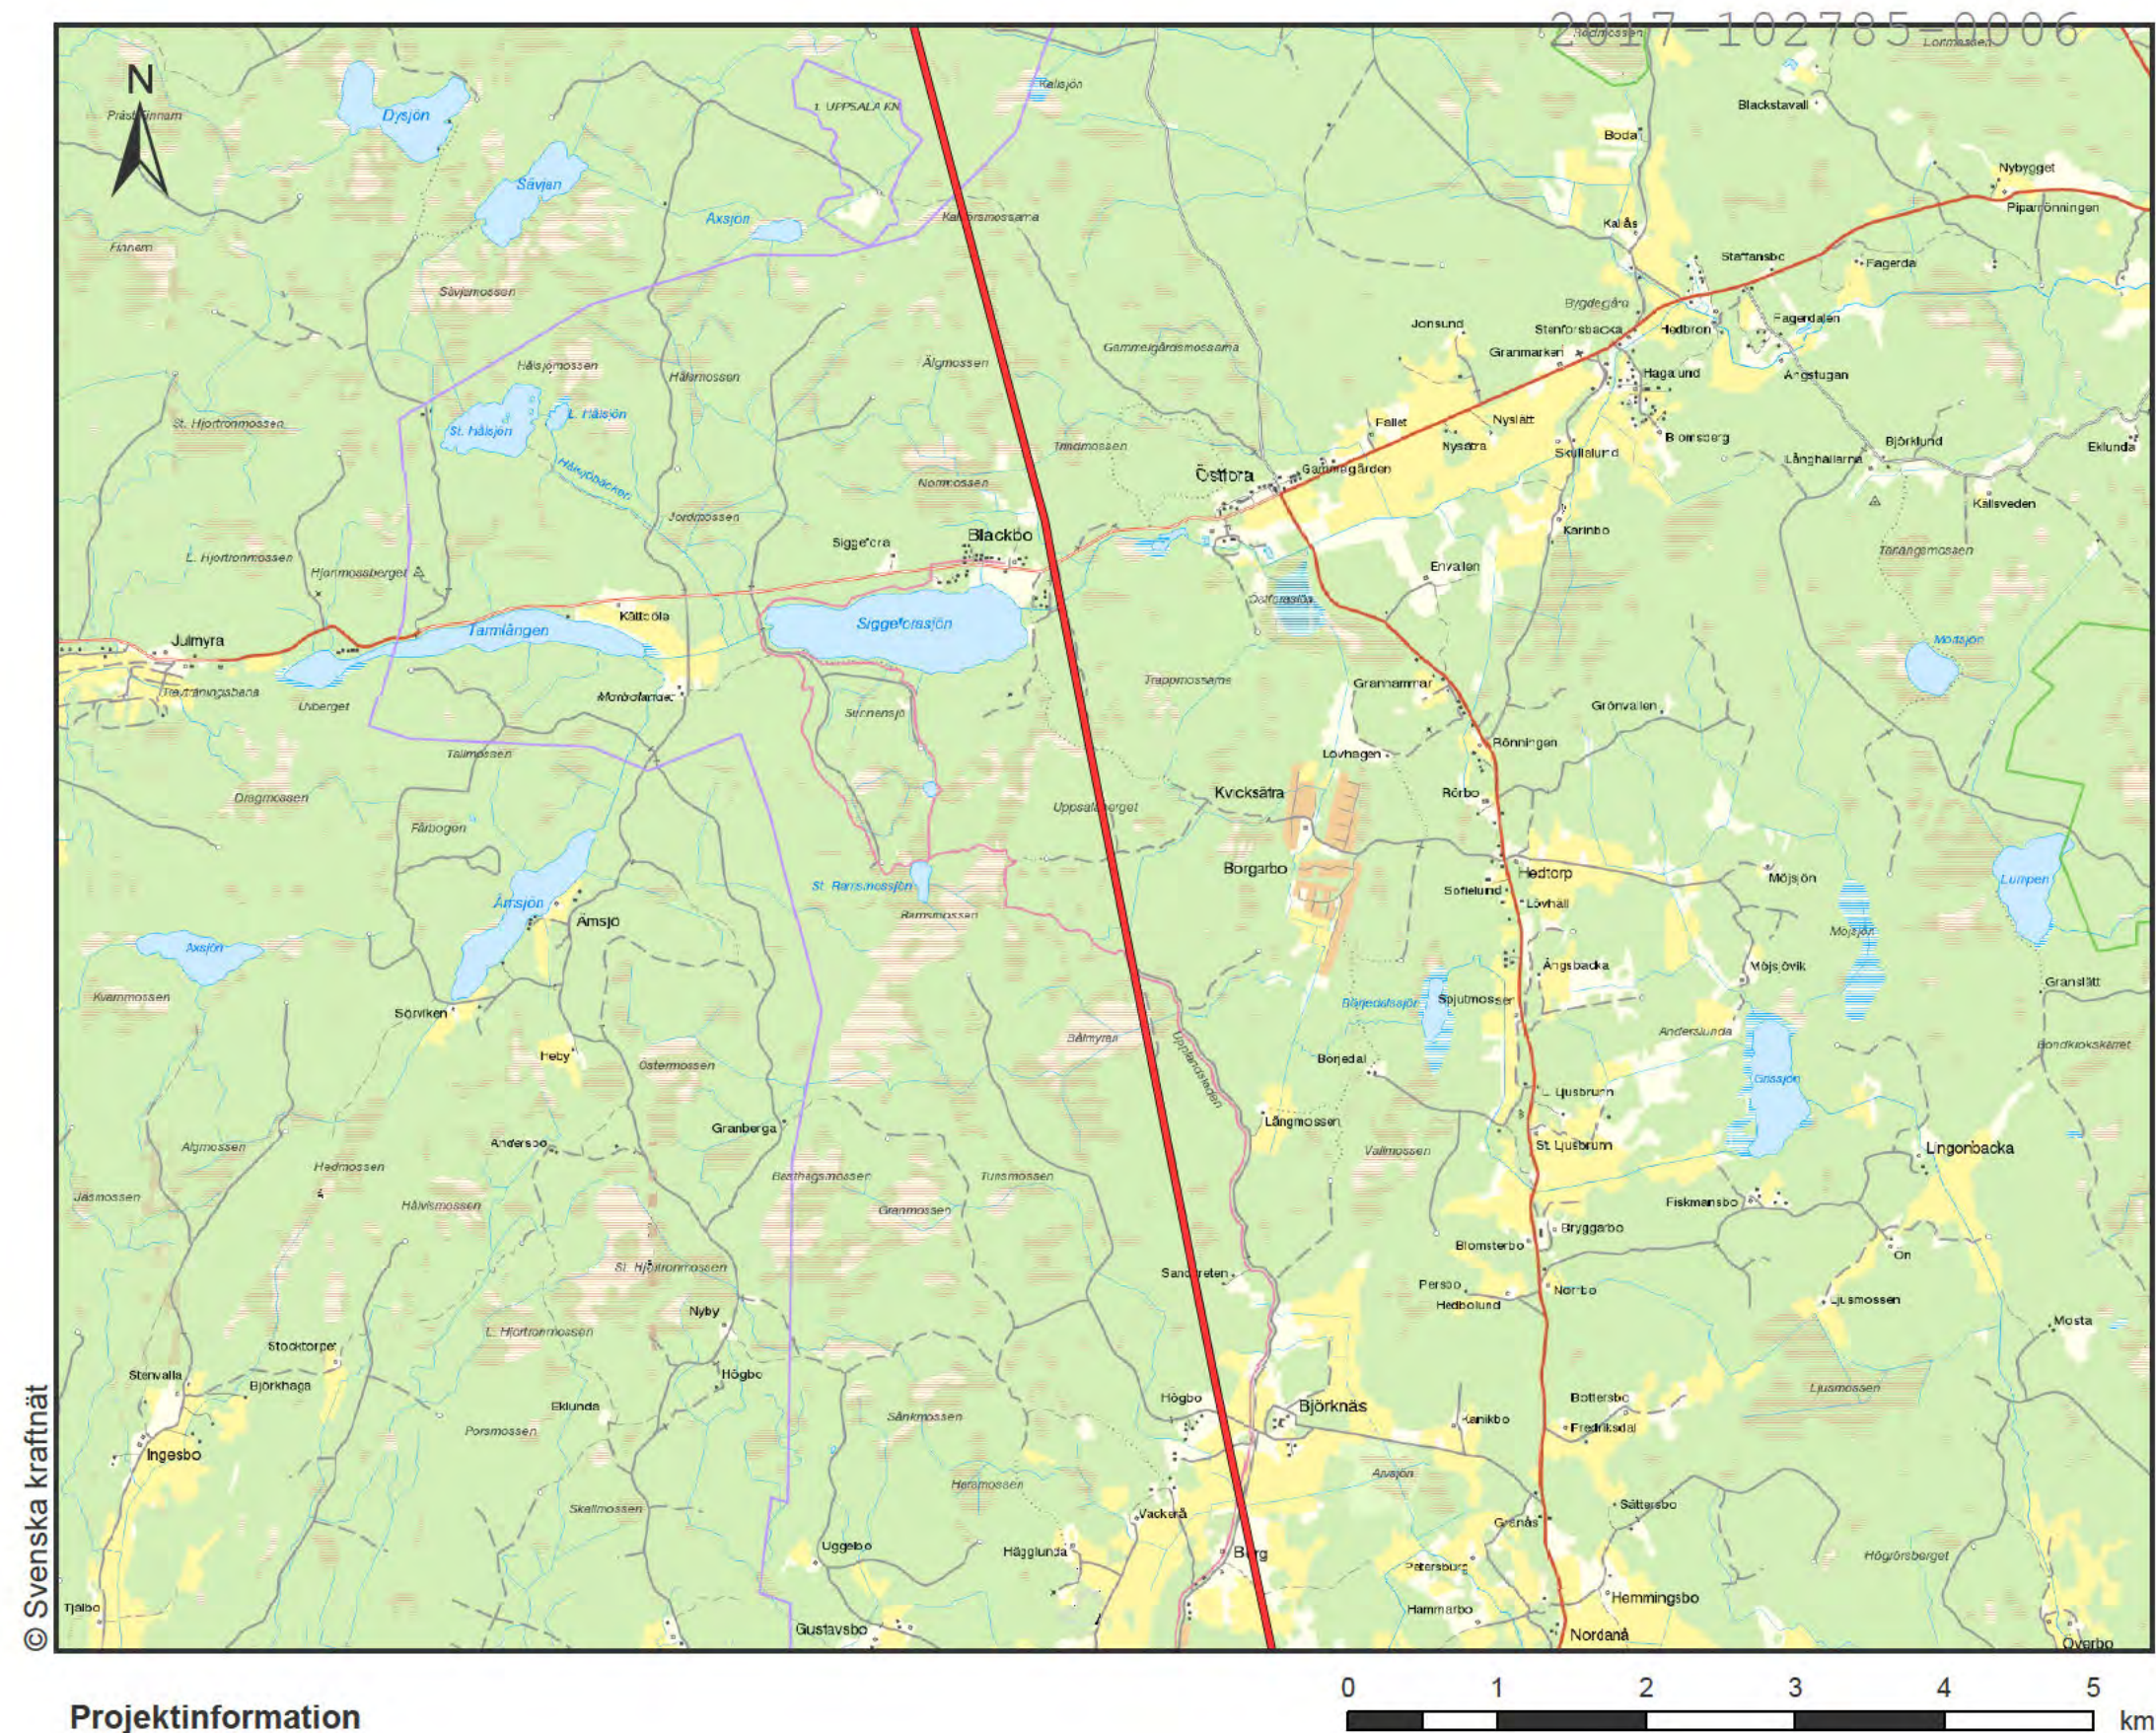

		Finnaböle - Hamra Koncessionskarta	
Bilaga 1.	Skala 1:50 000	Upprättad av Ludvig Edman	
Projektnummer	Pappersstorlek A3	Organisation NEKTAB	
Arendenummer 163478	Kartserieblad 6 (8)	Datum 2018-02-16	
Datakällor © Lantmäteriet		Övrig information	



2017-102785-0006


2018-05-08

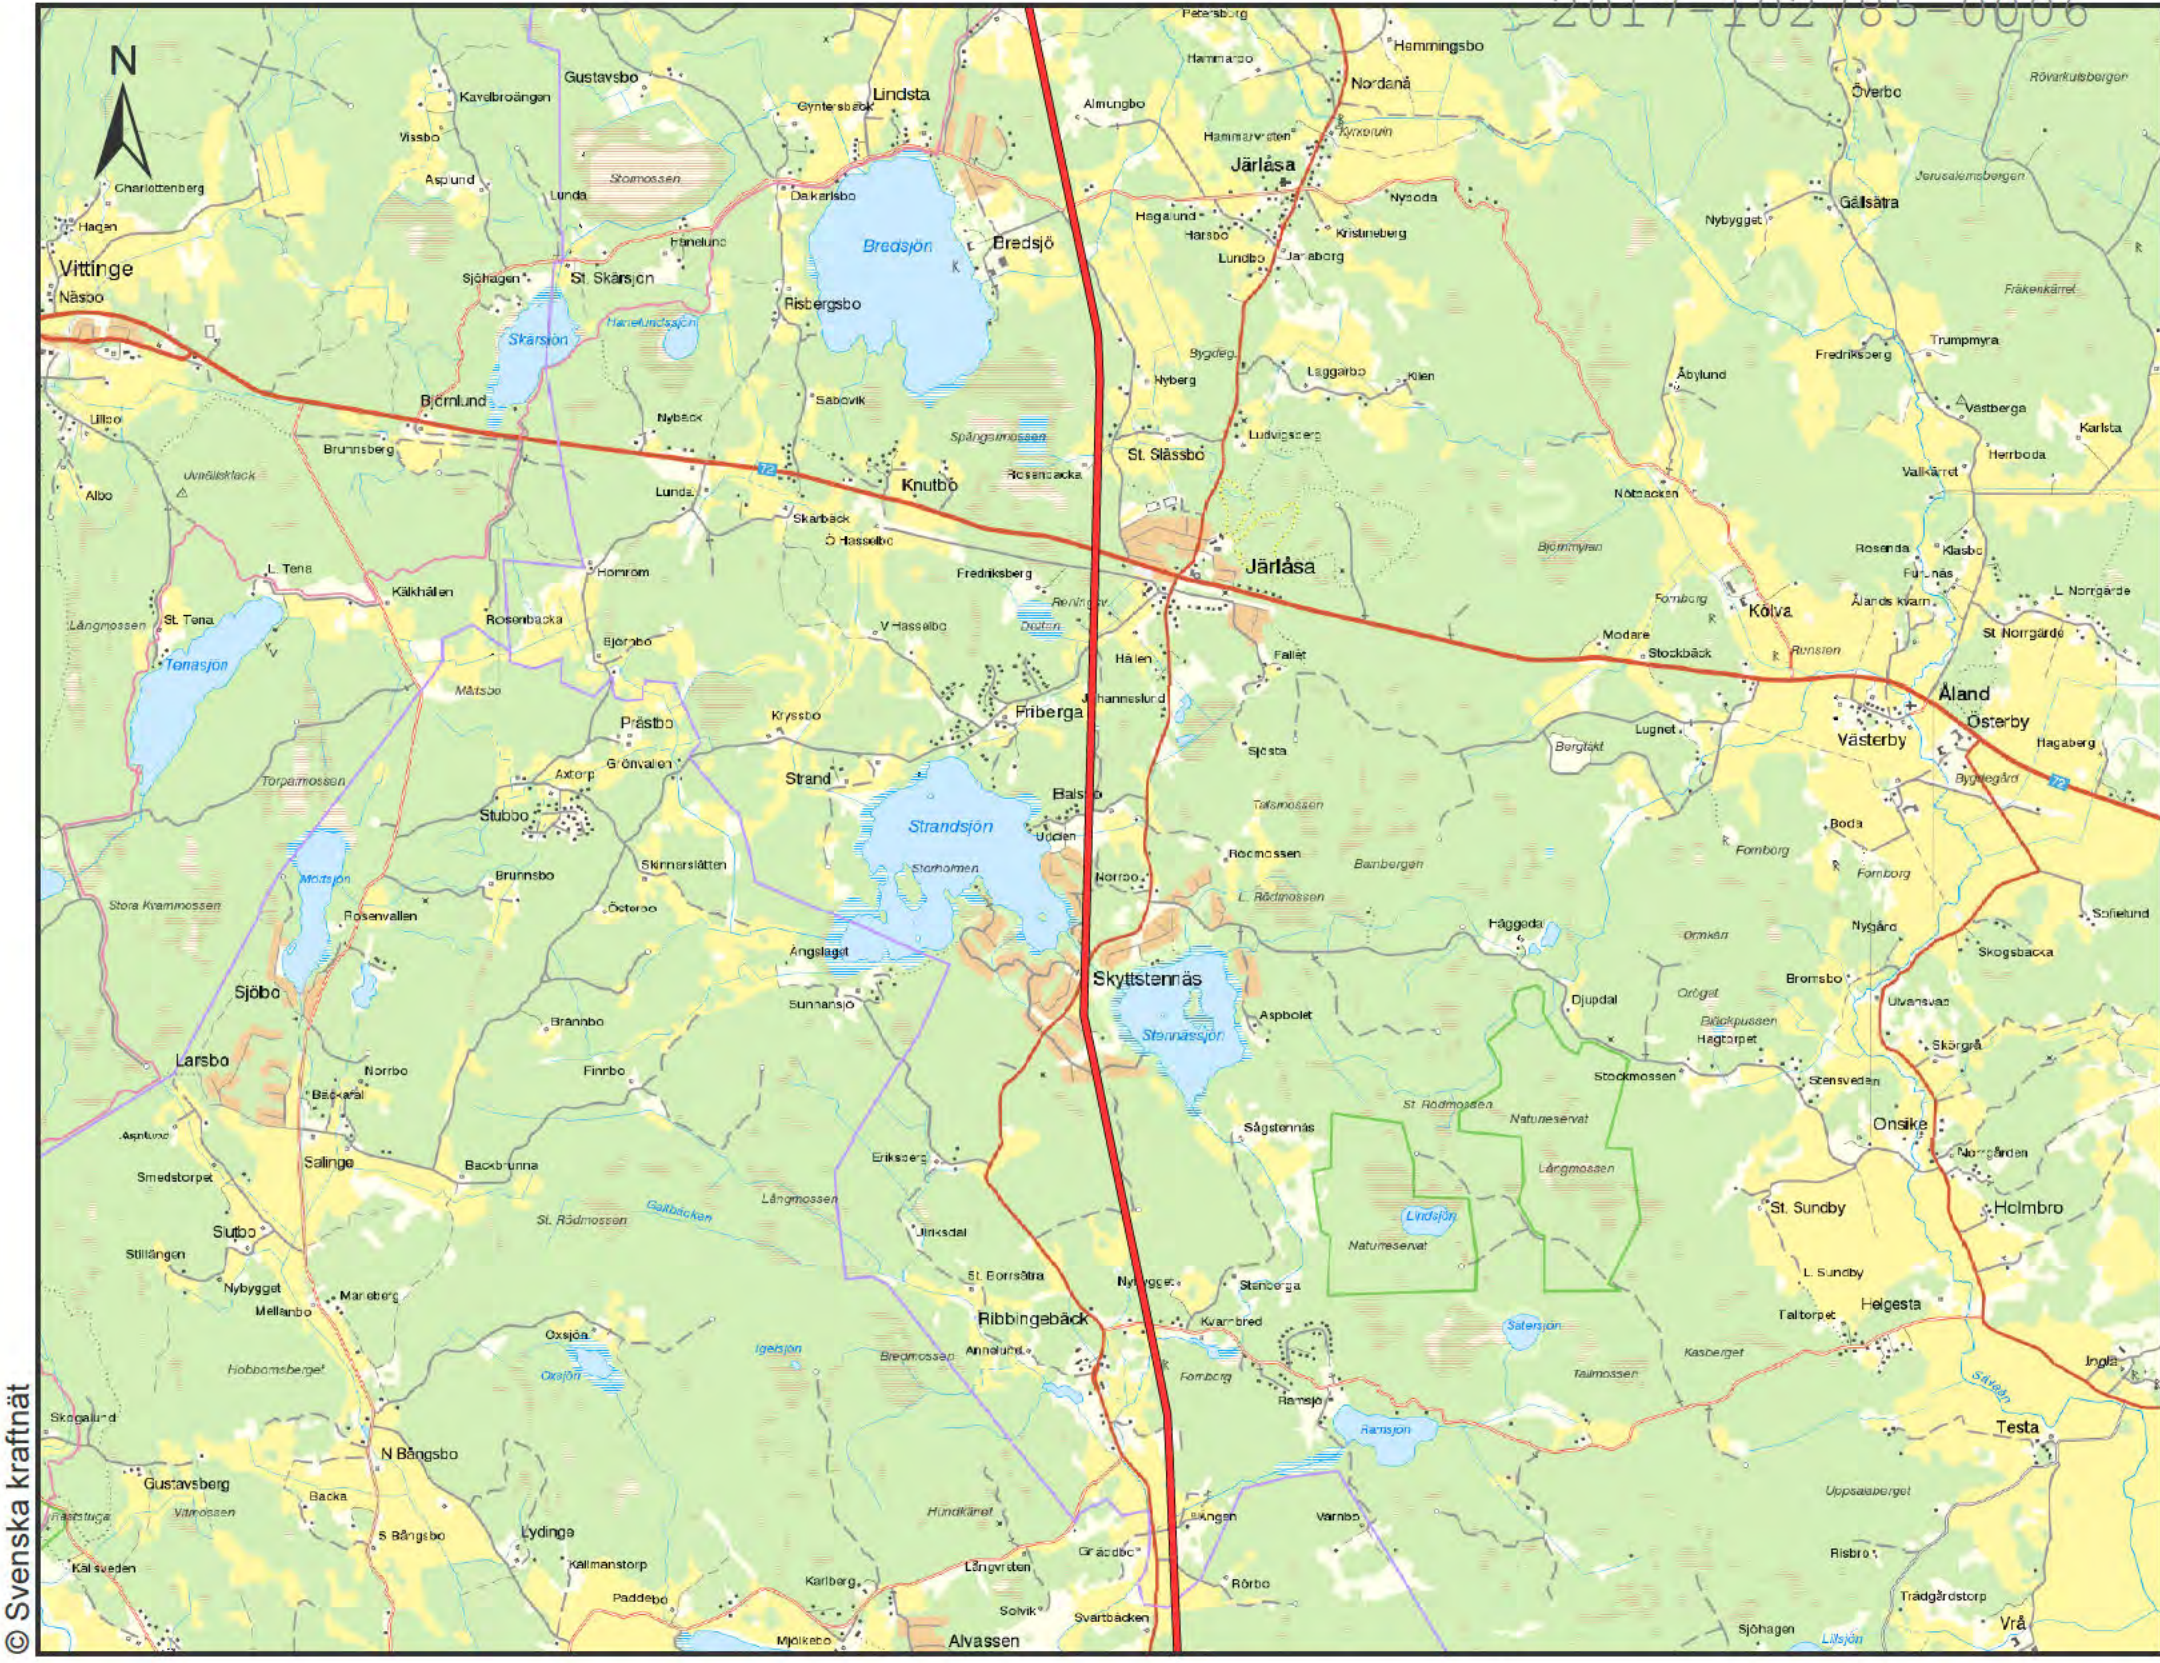

© Svenska kraftnät

Projektinformation

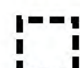
-  Stationsytor
-  Finnaböle - Hamra

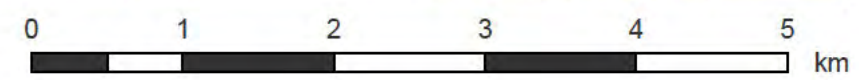


 SVENSKA KRAFTNÄT Finnaböle - Hamra Koncessionskarta			
Bilaga 1.	Skala 1:50 000	Upprättad av Ludvig Edman	
Projektnummer	Pappersstorlek A3	Organisation NEKTAB	
Arendenummer 163478	Kartserieblad 7 (8)	Datum 2018-02-16	
Datakällor © Lantmäteriet		Övrig information	

2017-102785-0006

2018-05-08

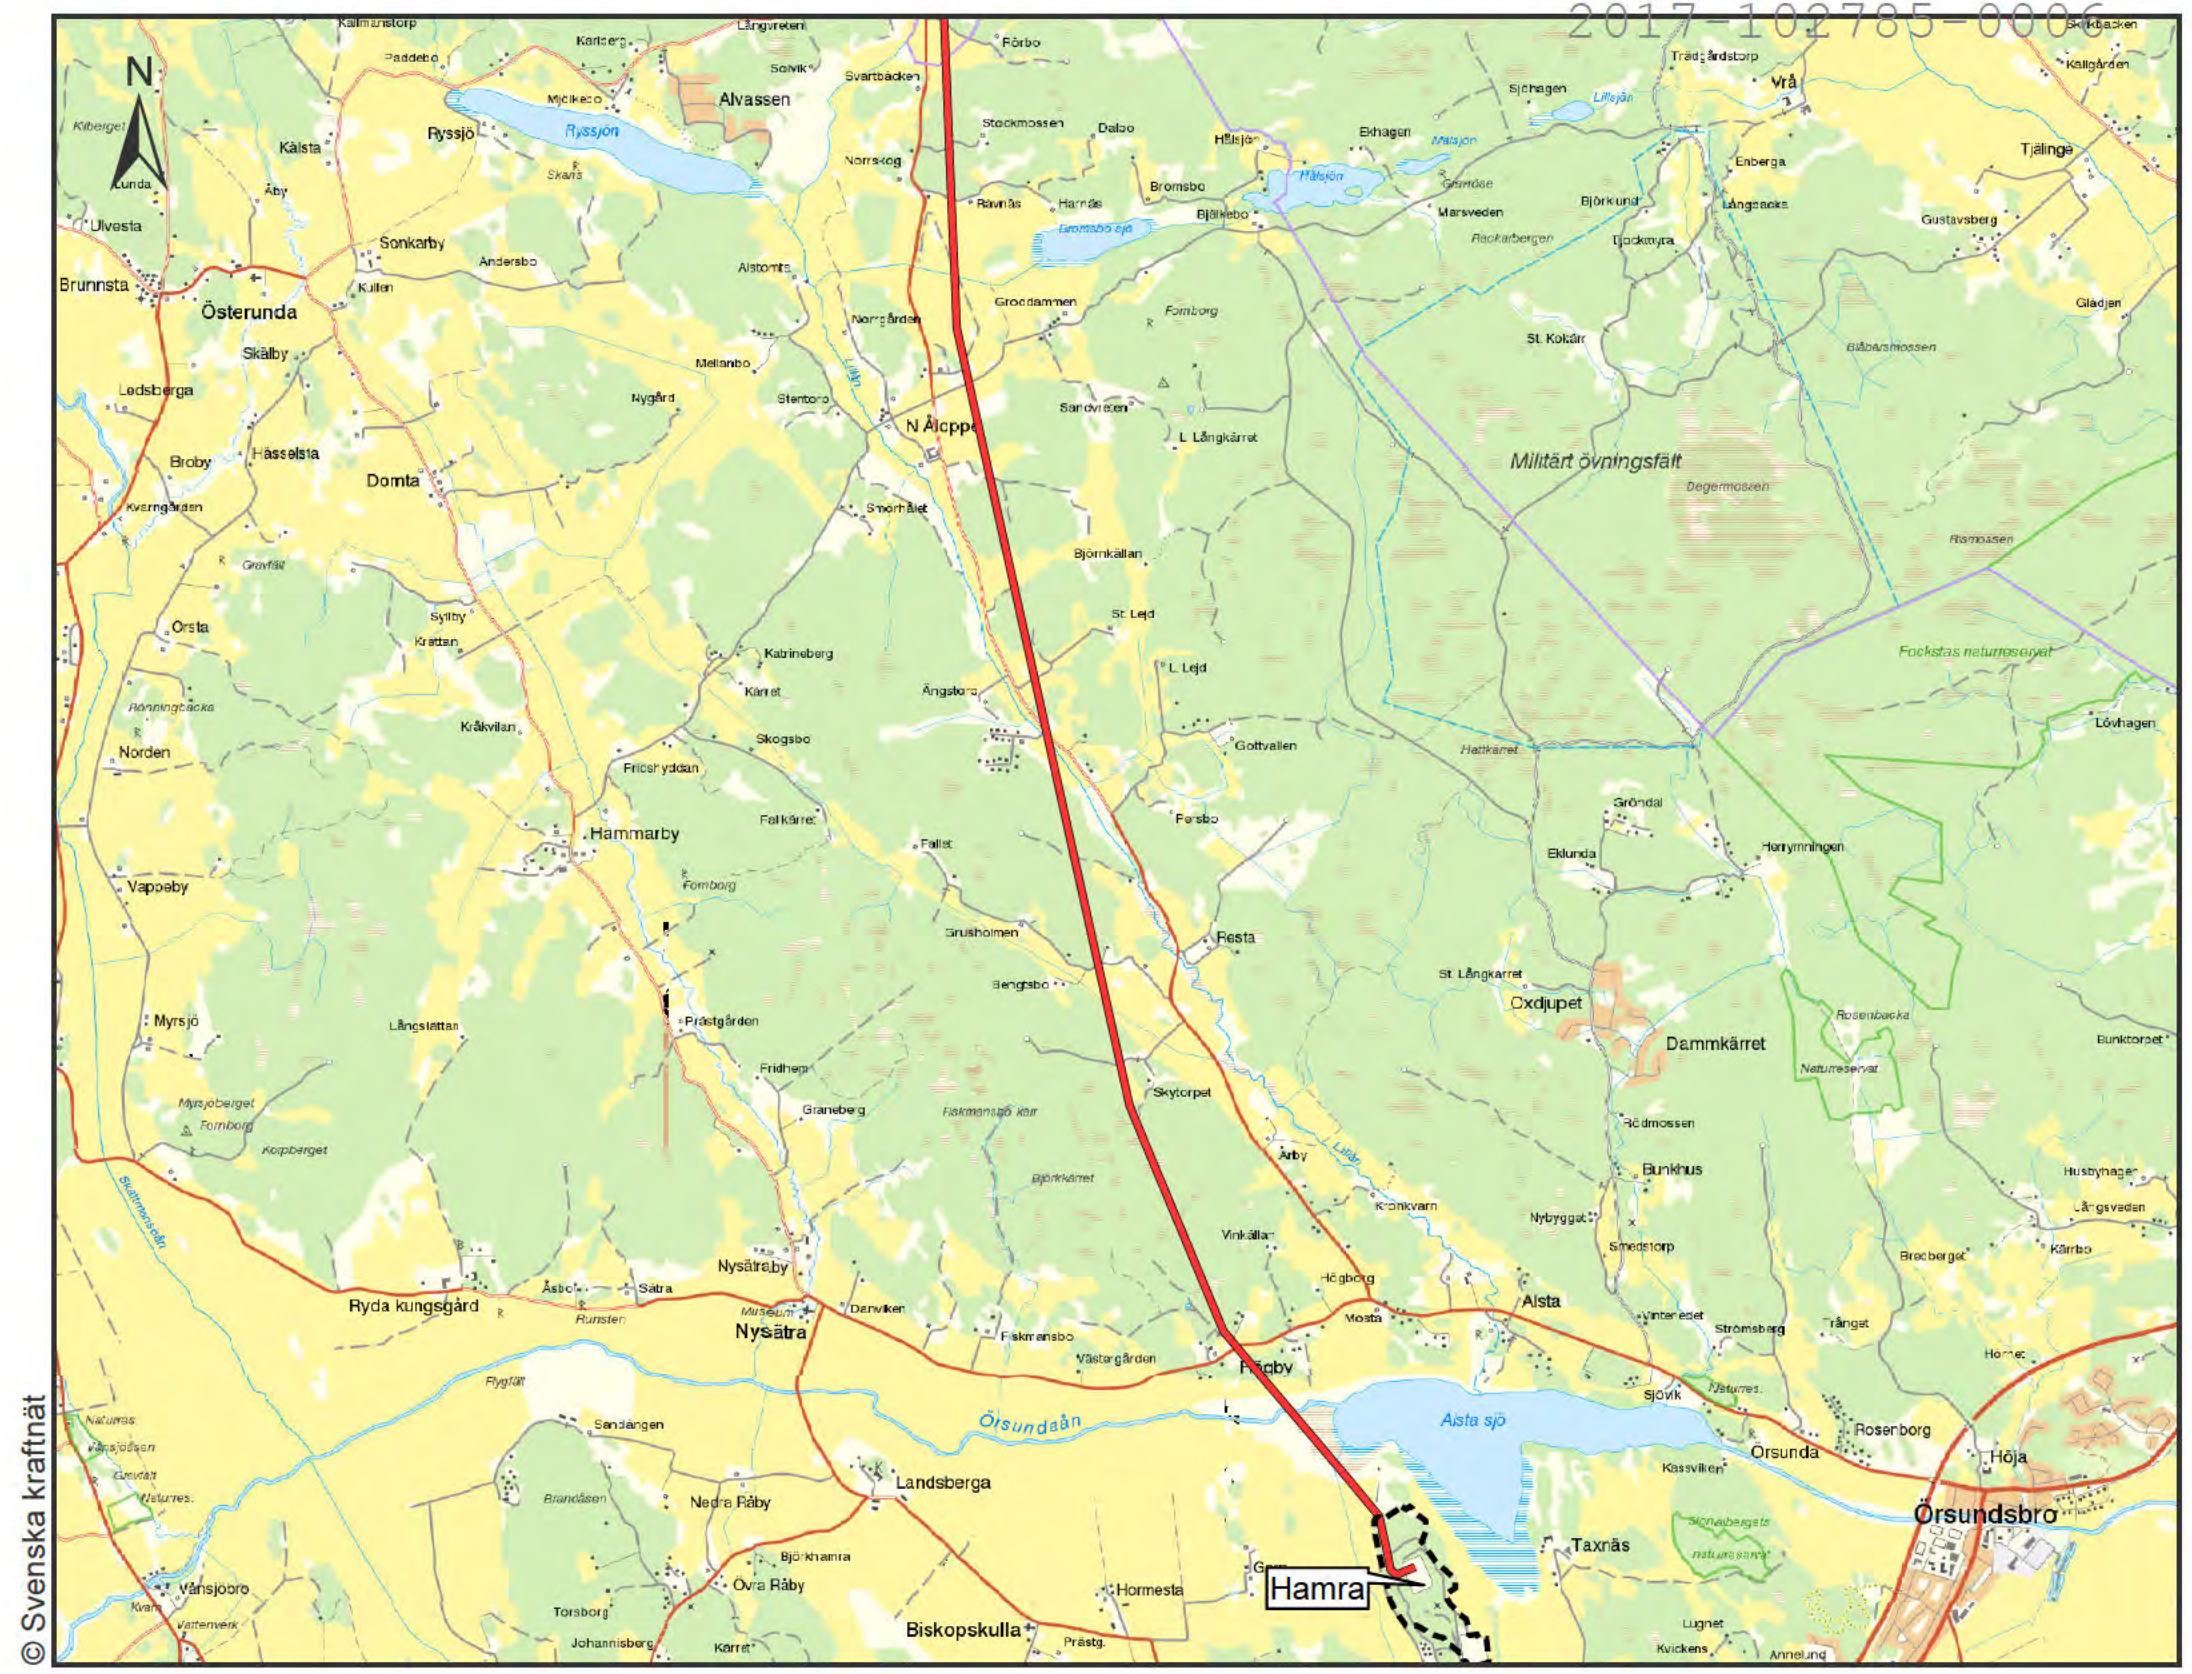

© Svenska kraftnät

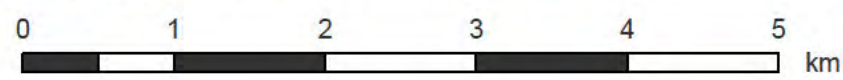

Projekttinformation

- Stationsytor
- Finnaböle - Hamra

		Finnaböle - Hamra Koncessionskarta	
Bilaga 1.	Skala 1:50 000	Upprättad av Ludvig Edman	
Projektnummer	Pappersstorlek A3	Organisation NEKTAB	
Arendenummer 163478	Kartserieblad 8 (8)	Datum 2018-02-16	
Datakällor © Lantmäteriet		Övrig information	