
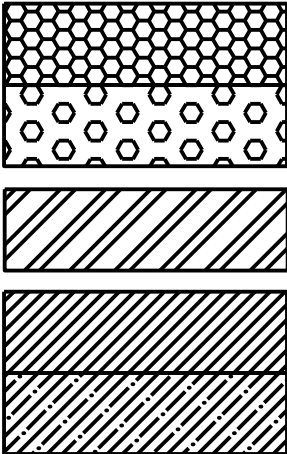


PLANKARTA

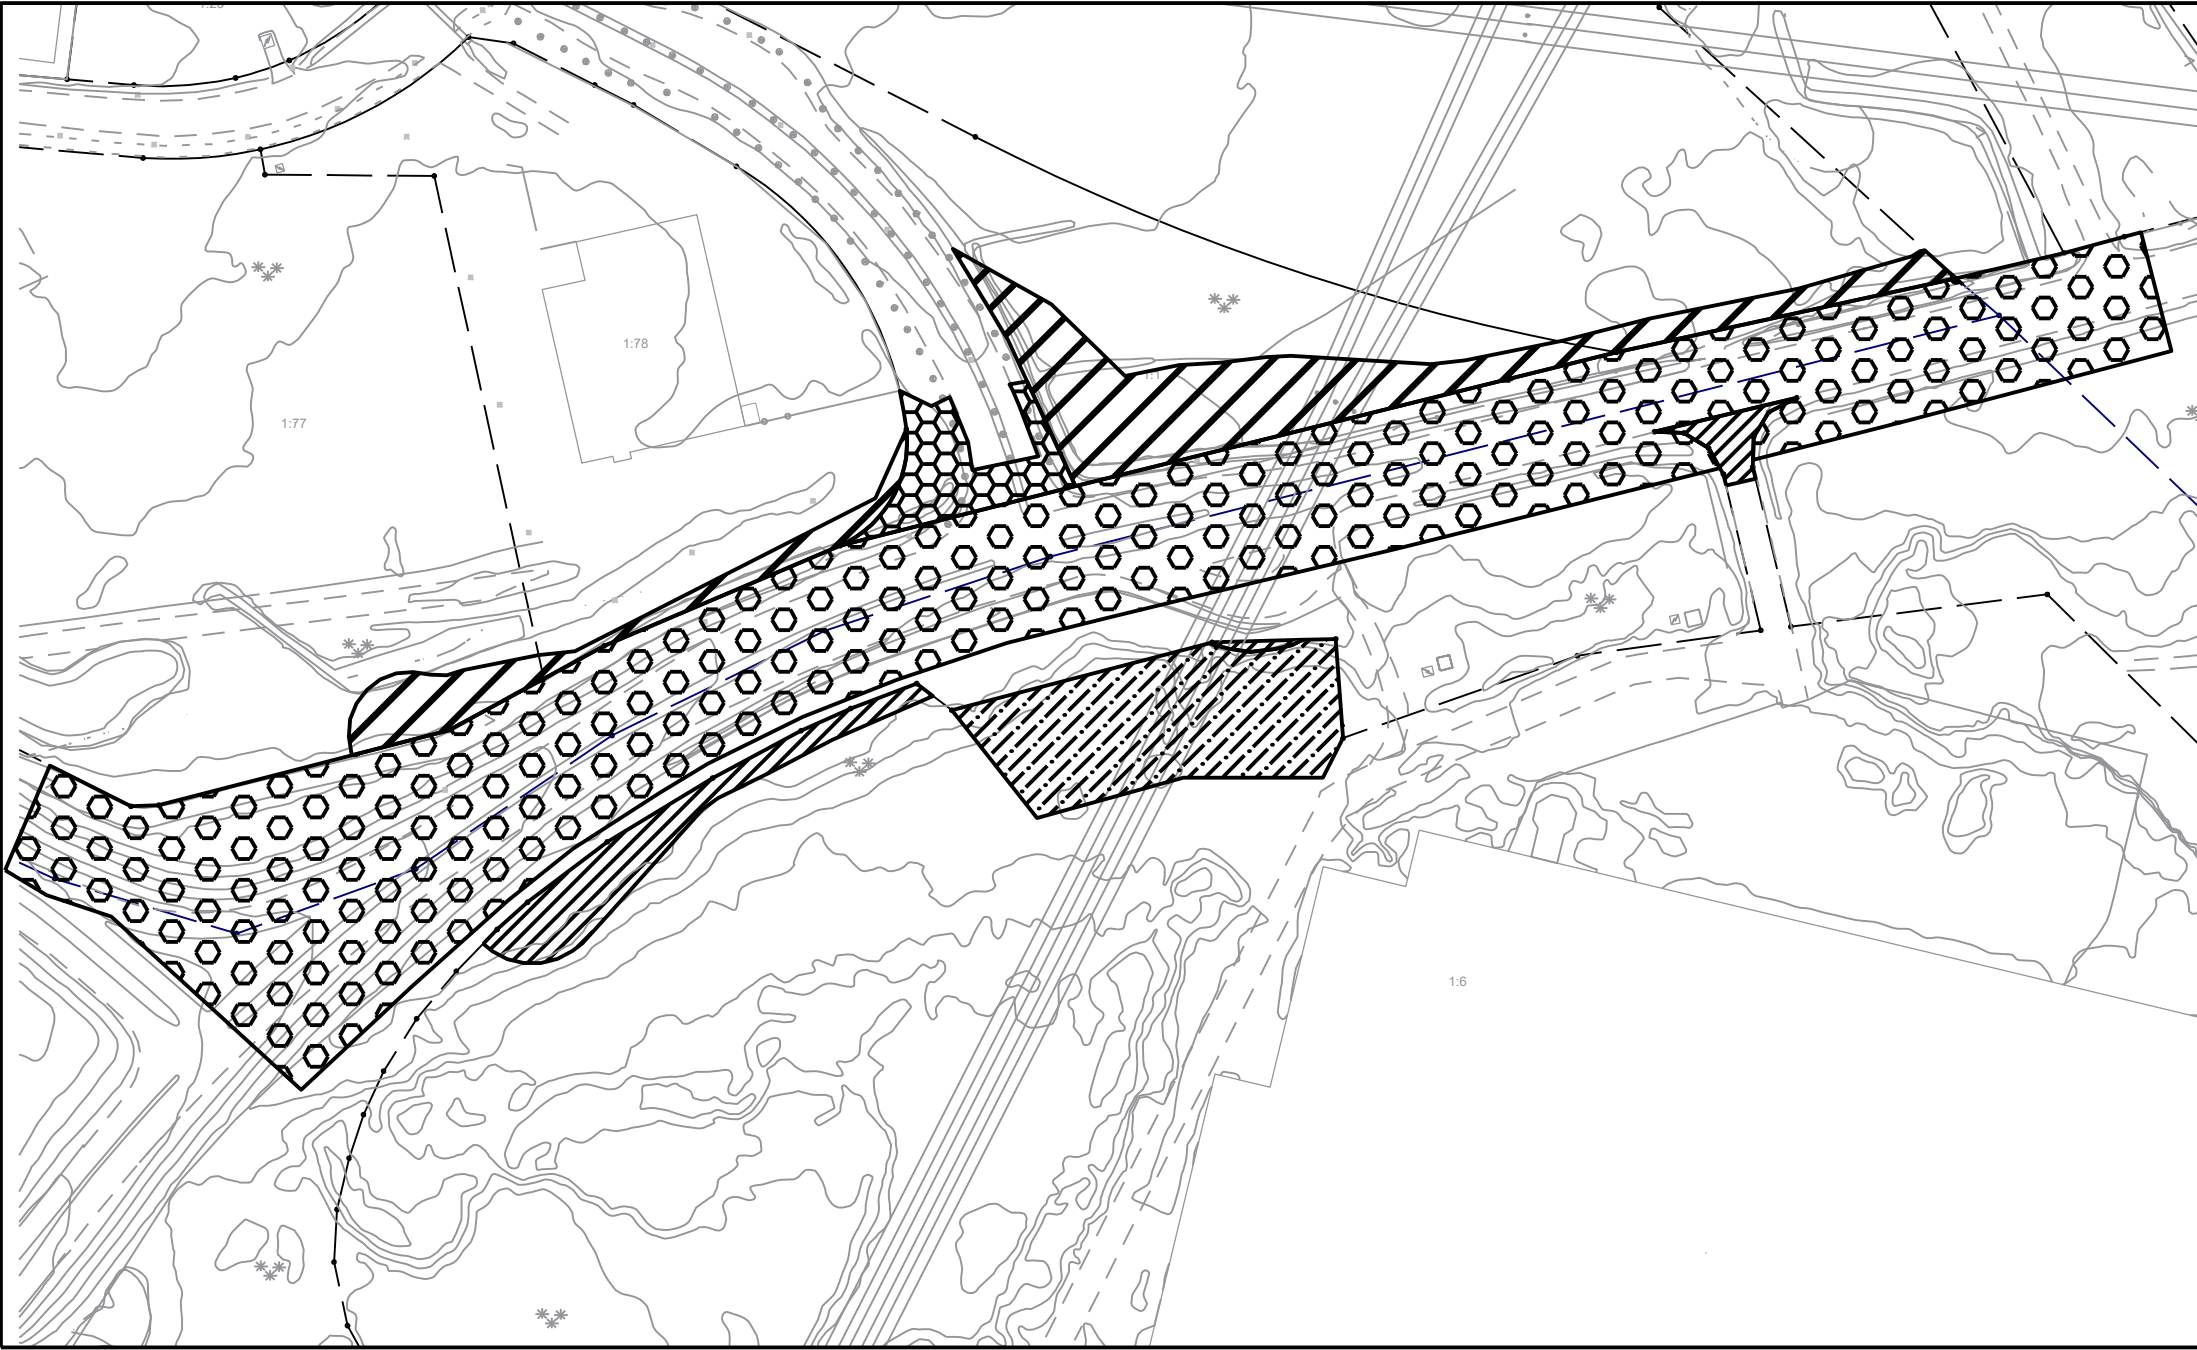

- Allmän plats som upphävs inom DPL 2012/165 inom vägområde
- Allmän plats som upphävs inom DPL 192 inom vägområde
- Kvartersmark som upphävs inom DPL 2012/165 inom vägområde med viss utökning för framtida cirkulation inom Hagalund 1:1
- Kvartersmark som upphävs inom DPL2011/70 inom vägområde
- Kvartersmark som upphävs inom DPL2011/70 för framtida cirkulationsplats

**INFORMATION:**  
*Upphävd kvartersmark ersätts av vägrätt enligt Trafikverkets vägplan eller kommande ytbehov för cirkulationsplats. Upphävandet förändrar inte fastighetsindelning eller fastighetsstorlek.*

*Gällande detaljplaners byggrätt ska fortsatt räknas mot fastighetsareal inklusive ytor där gällande detaljplaner nu upphävs.*

TILL PLANEN HÖR FÖLJANDE HANDLINGAR:

Planbeskrivning, 2025-11-07  
Fastighetsförteckning, 2025-09-26  
Samrådsredogörelse, 2025-09-24  
Utlåtande, 2025-11-07

	Antagandehandling
Upphävande av delar av detaljplaner i Hagalund Enköpings kommun	Beslut om samråd PLEX 2025-05-21 Beslut om granskning KF/KS Antagande
Upprättad 2025-06-18, reviderad 2025-11-07	Laga kraft
Yasaman Ghanavi Enhetschef detaljplan	Genomförandetid
Tobias Viberg Planarkitekt	Diarienummer KS 2025/446
Skala: 1:2000 (A3)	Plannummer

050.0100m