

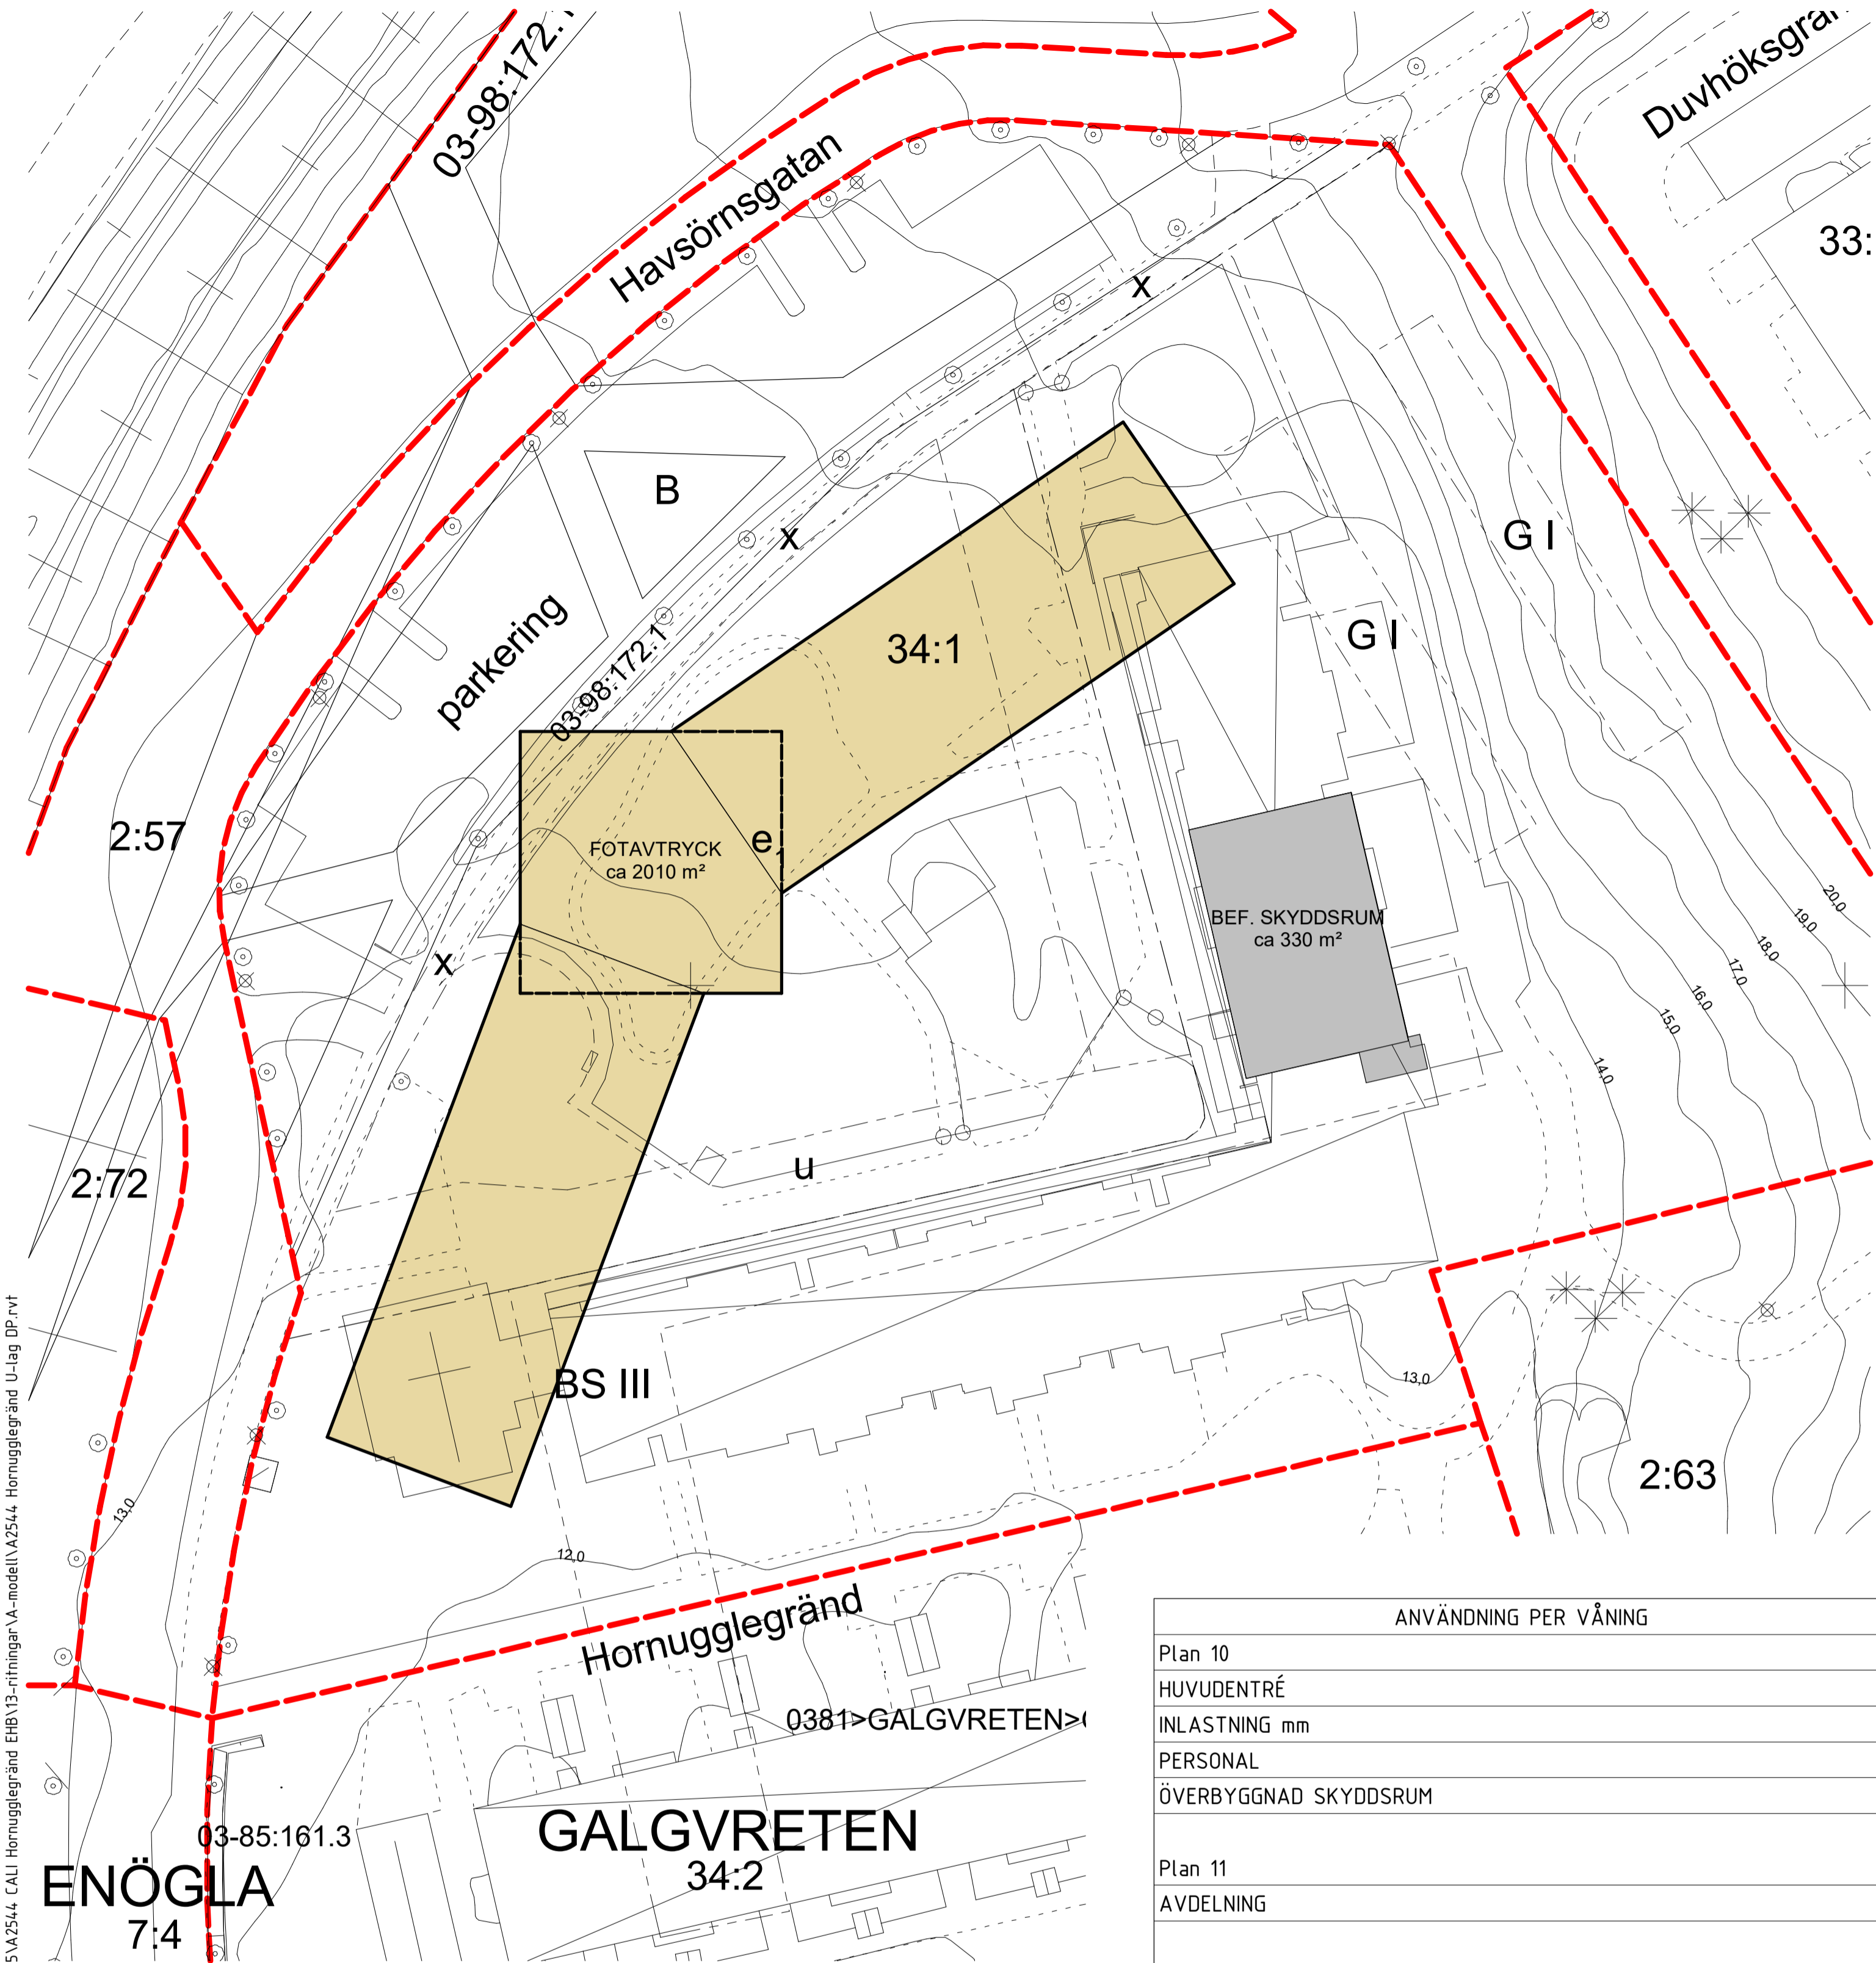
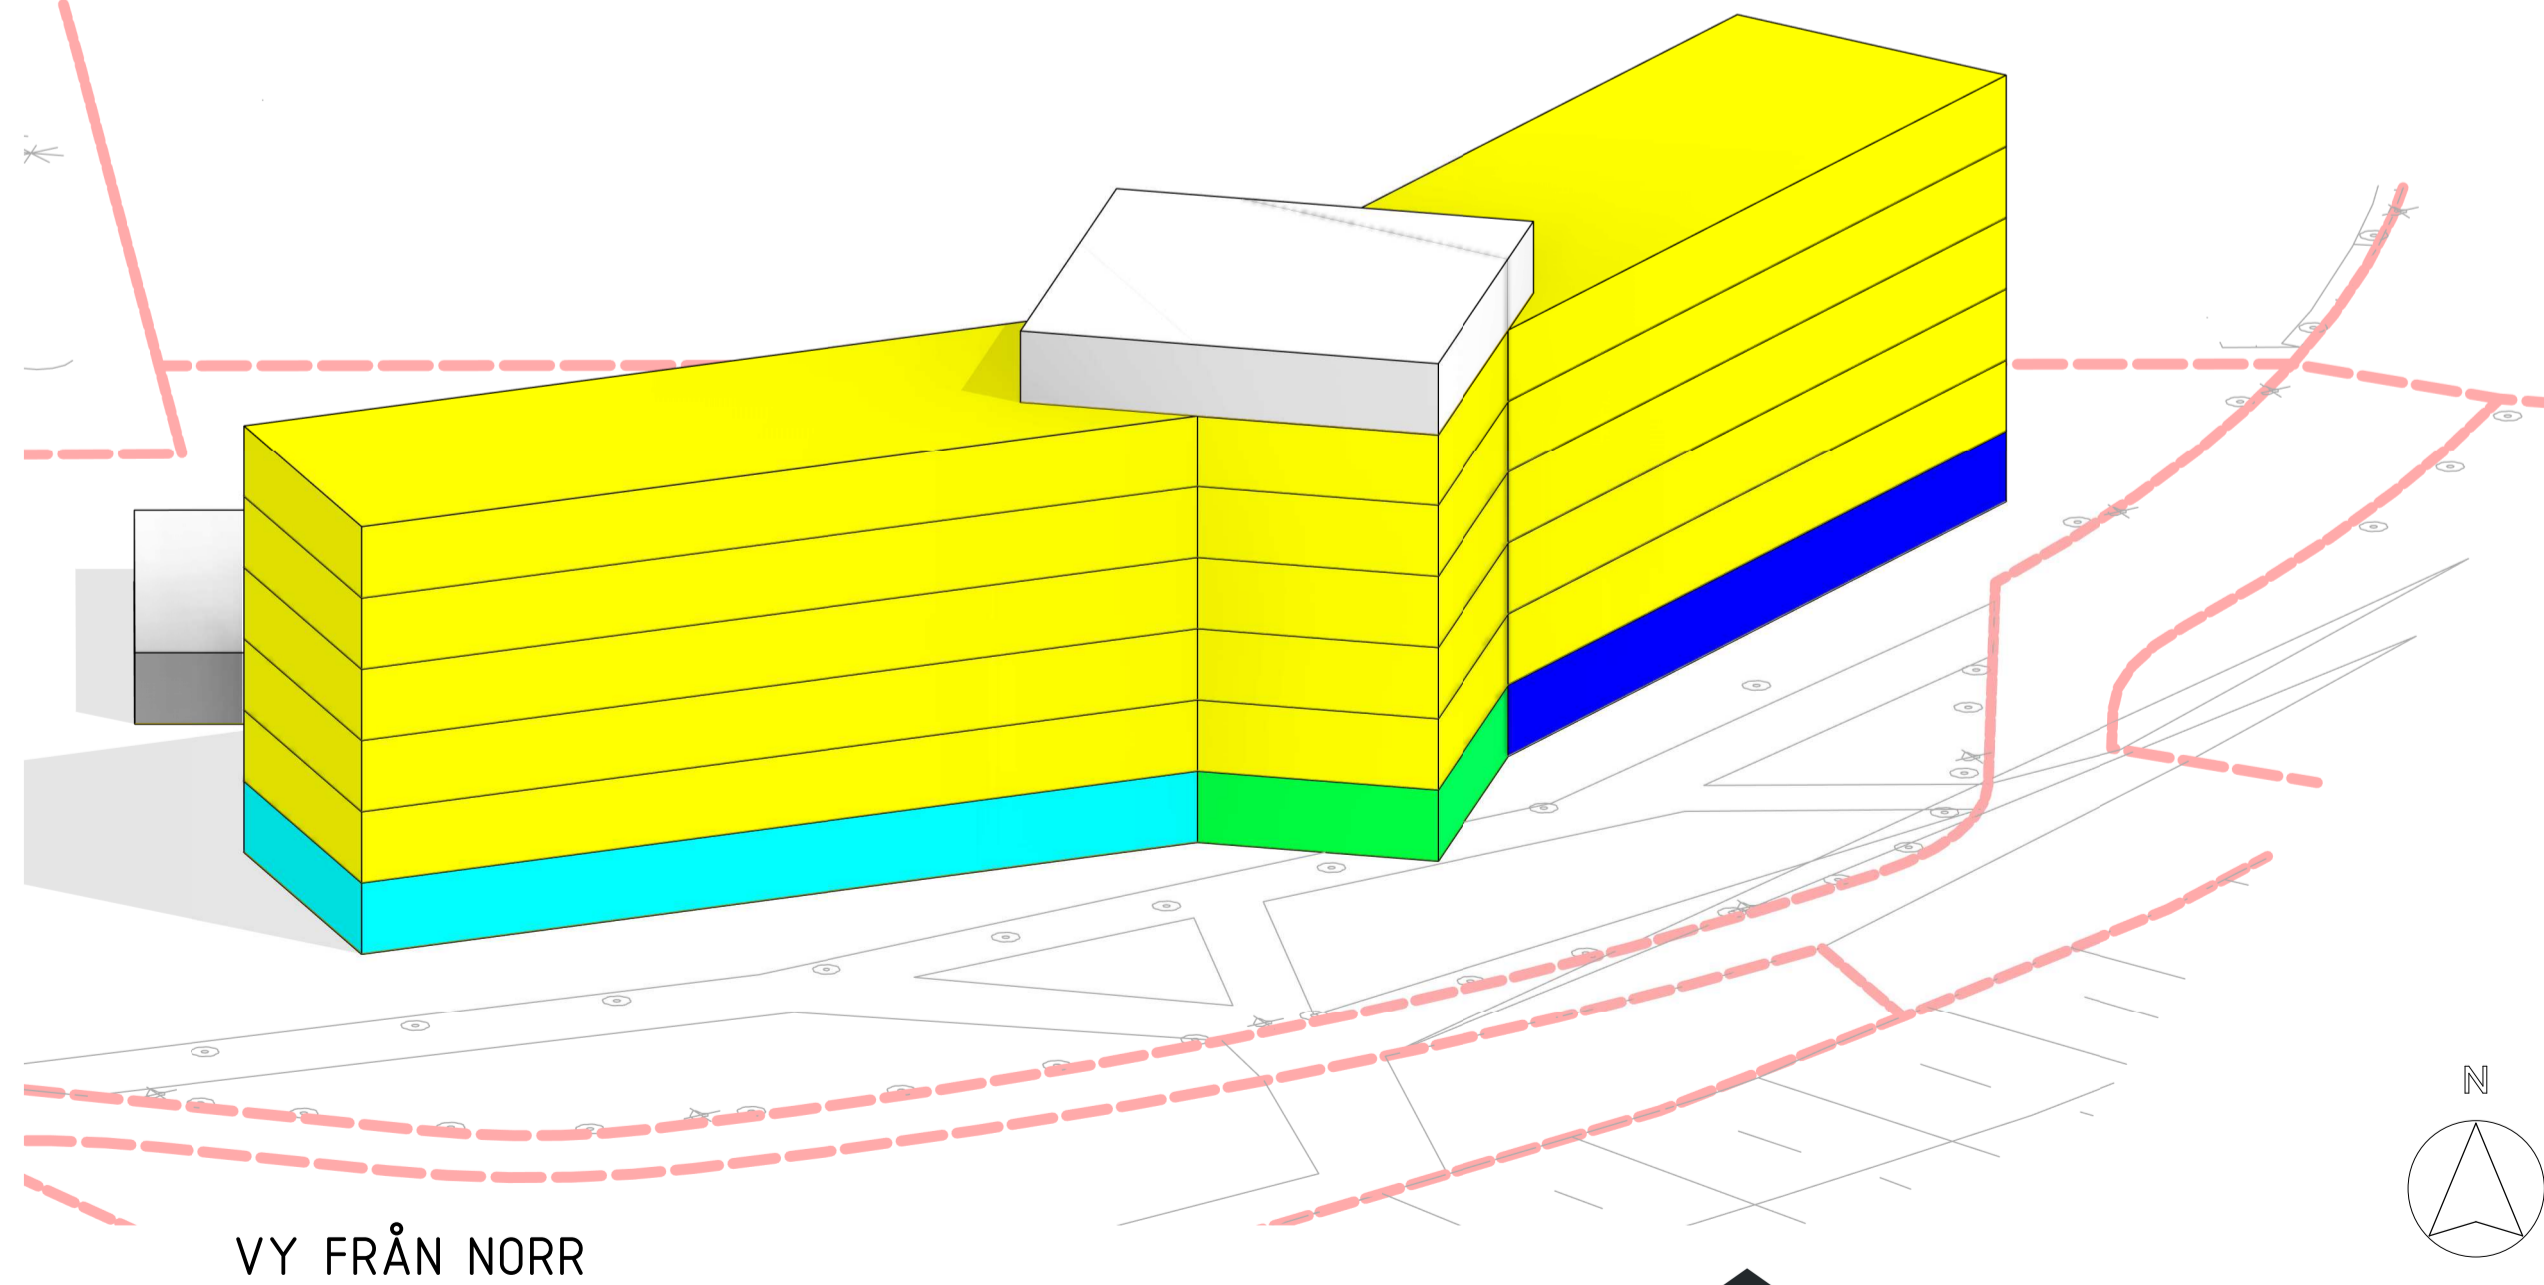


C:\Users\karl\ET Cetera\Gemensam - Dokument\1. PROJEKT-relaterat\2025\A2544_CAU Hornugglegränd EHB\13-rifiningar\A-modell\A2544_Hornugglegränd U-lag DP-rvt
2026-04-15 13:43:57

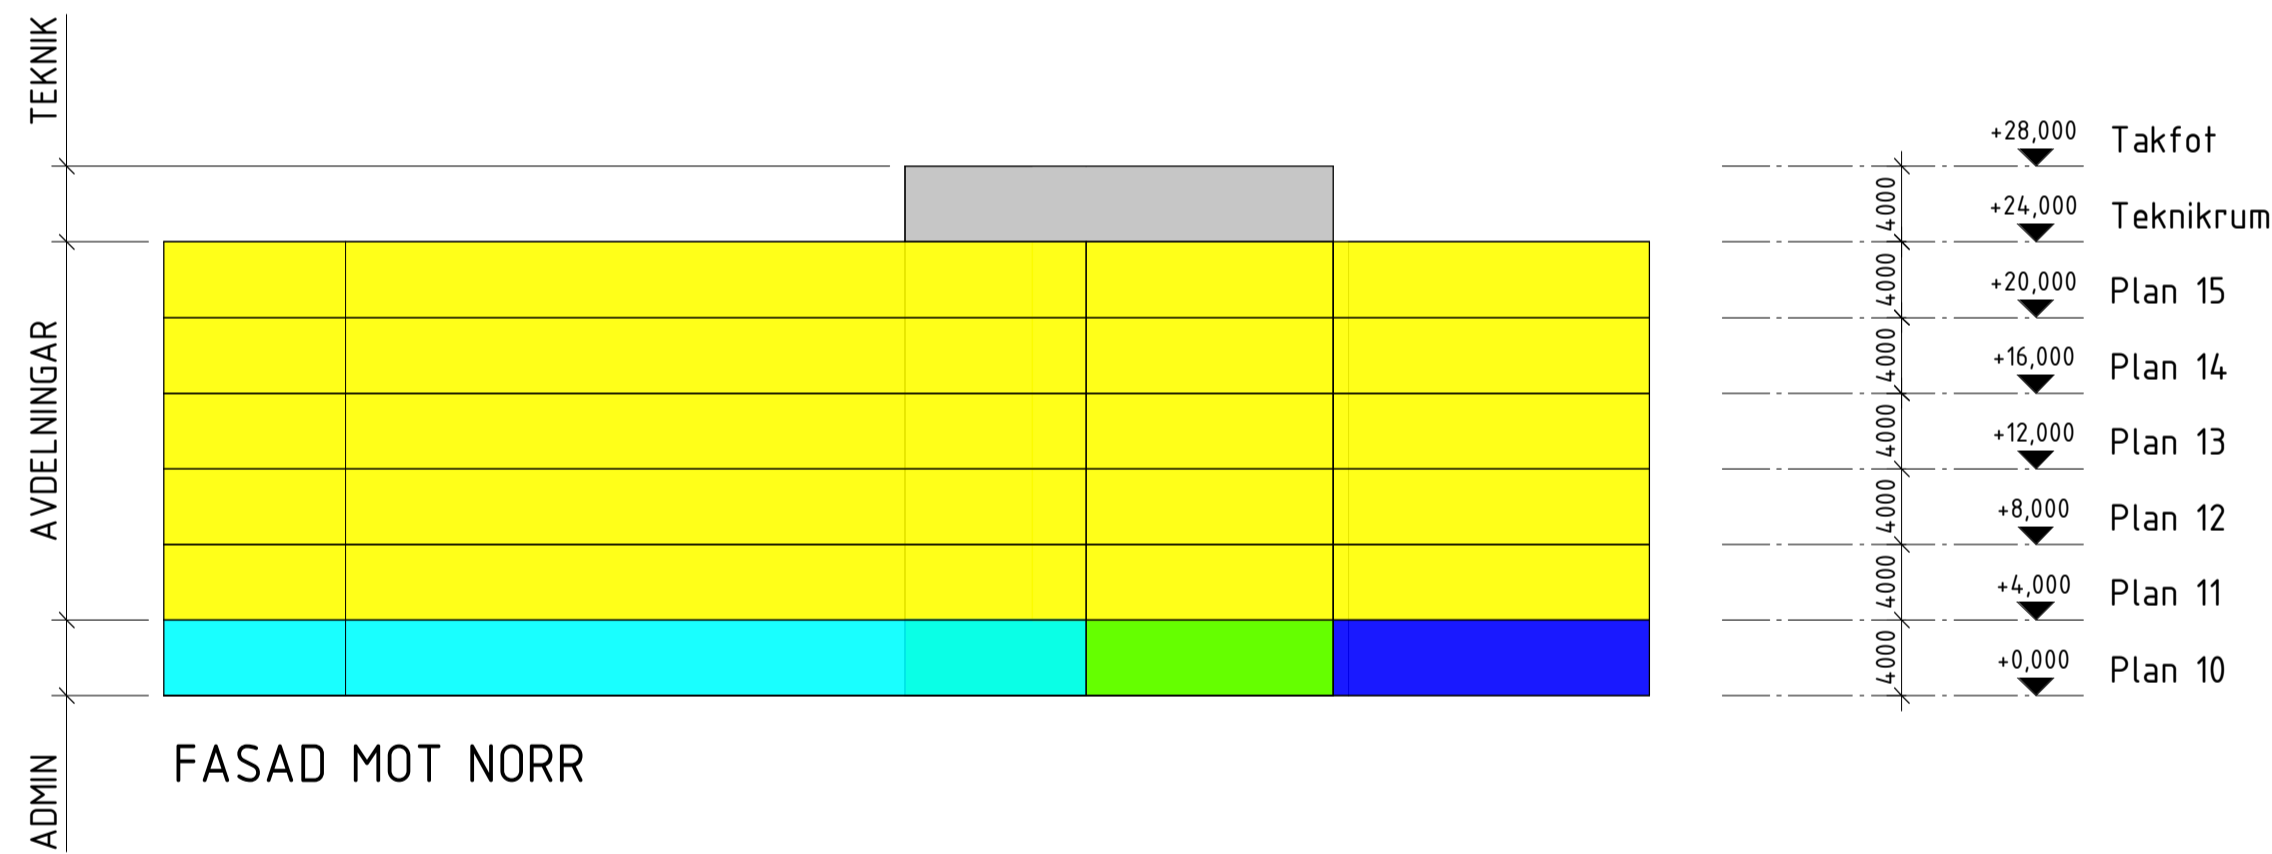


ANVÄNDNING PER VÅNING	BTA
Plan 10	
HUVUDENTRÉ	400 m ²
INLASTNING mm	810 m ²
PERSONAL	810 m ²
ÖVERBYGGNAD SKYDDSRUM	320 m ²
	2330 m ²
Plan 11	
AVDELNING	2010 m ²
	2010 m ²
Plan 12	
AVDELNING	2010 m ²
	2010 m ²
Plan 13	
AVDELNING	2010 m ²
	2010 m ²
Plan 14	
AVDELNING	2010 m ²
	2010 m ²
Plan 15	
AVDELNING	2010 m ²
	2010 m ²
Teknikrum	
TEKNIK	510 m ²
	510 m ²
	12920 m ²

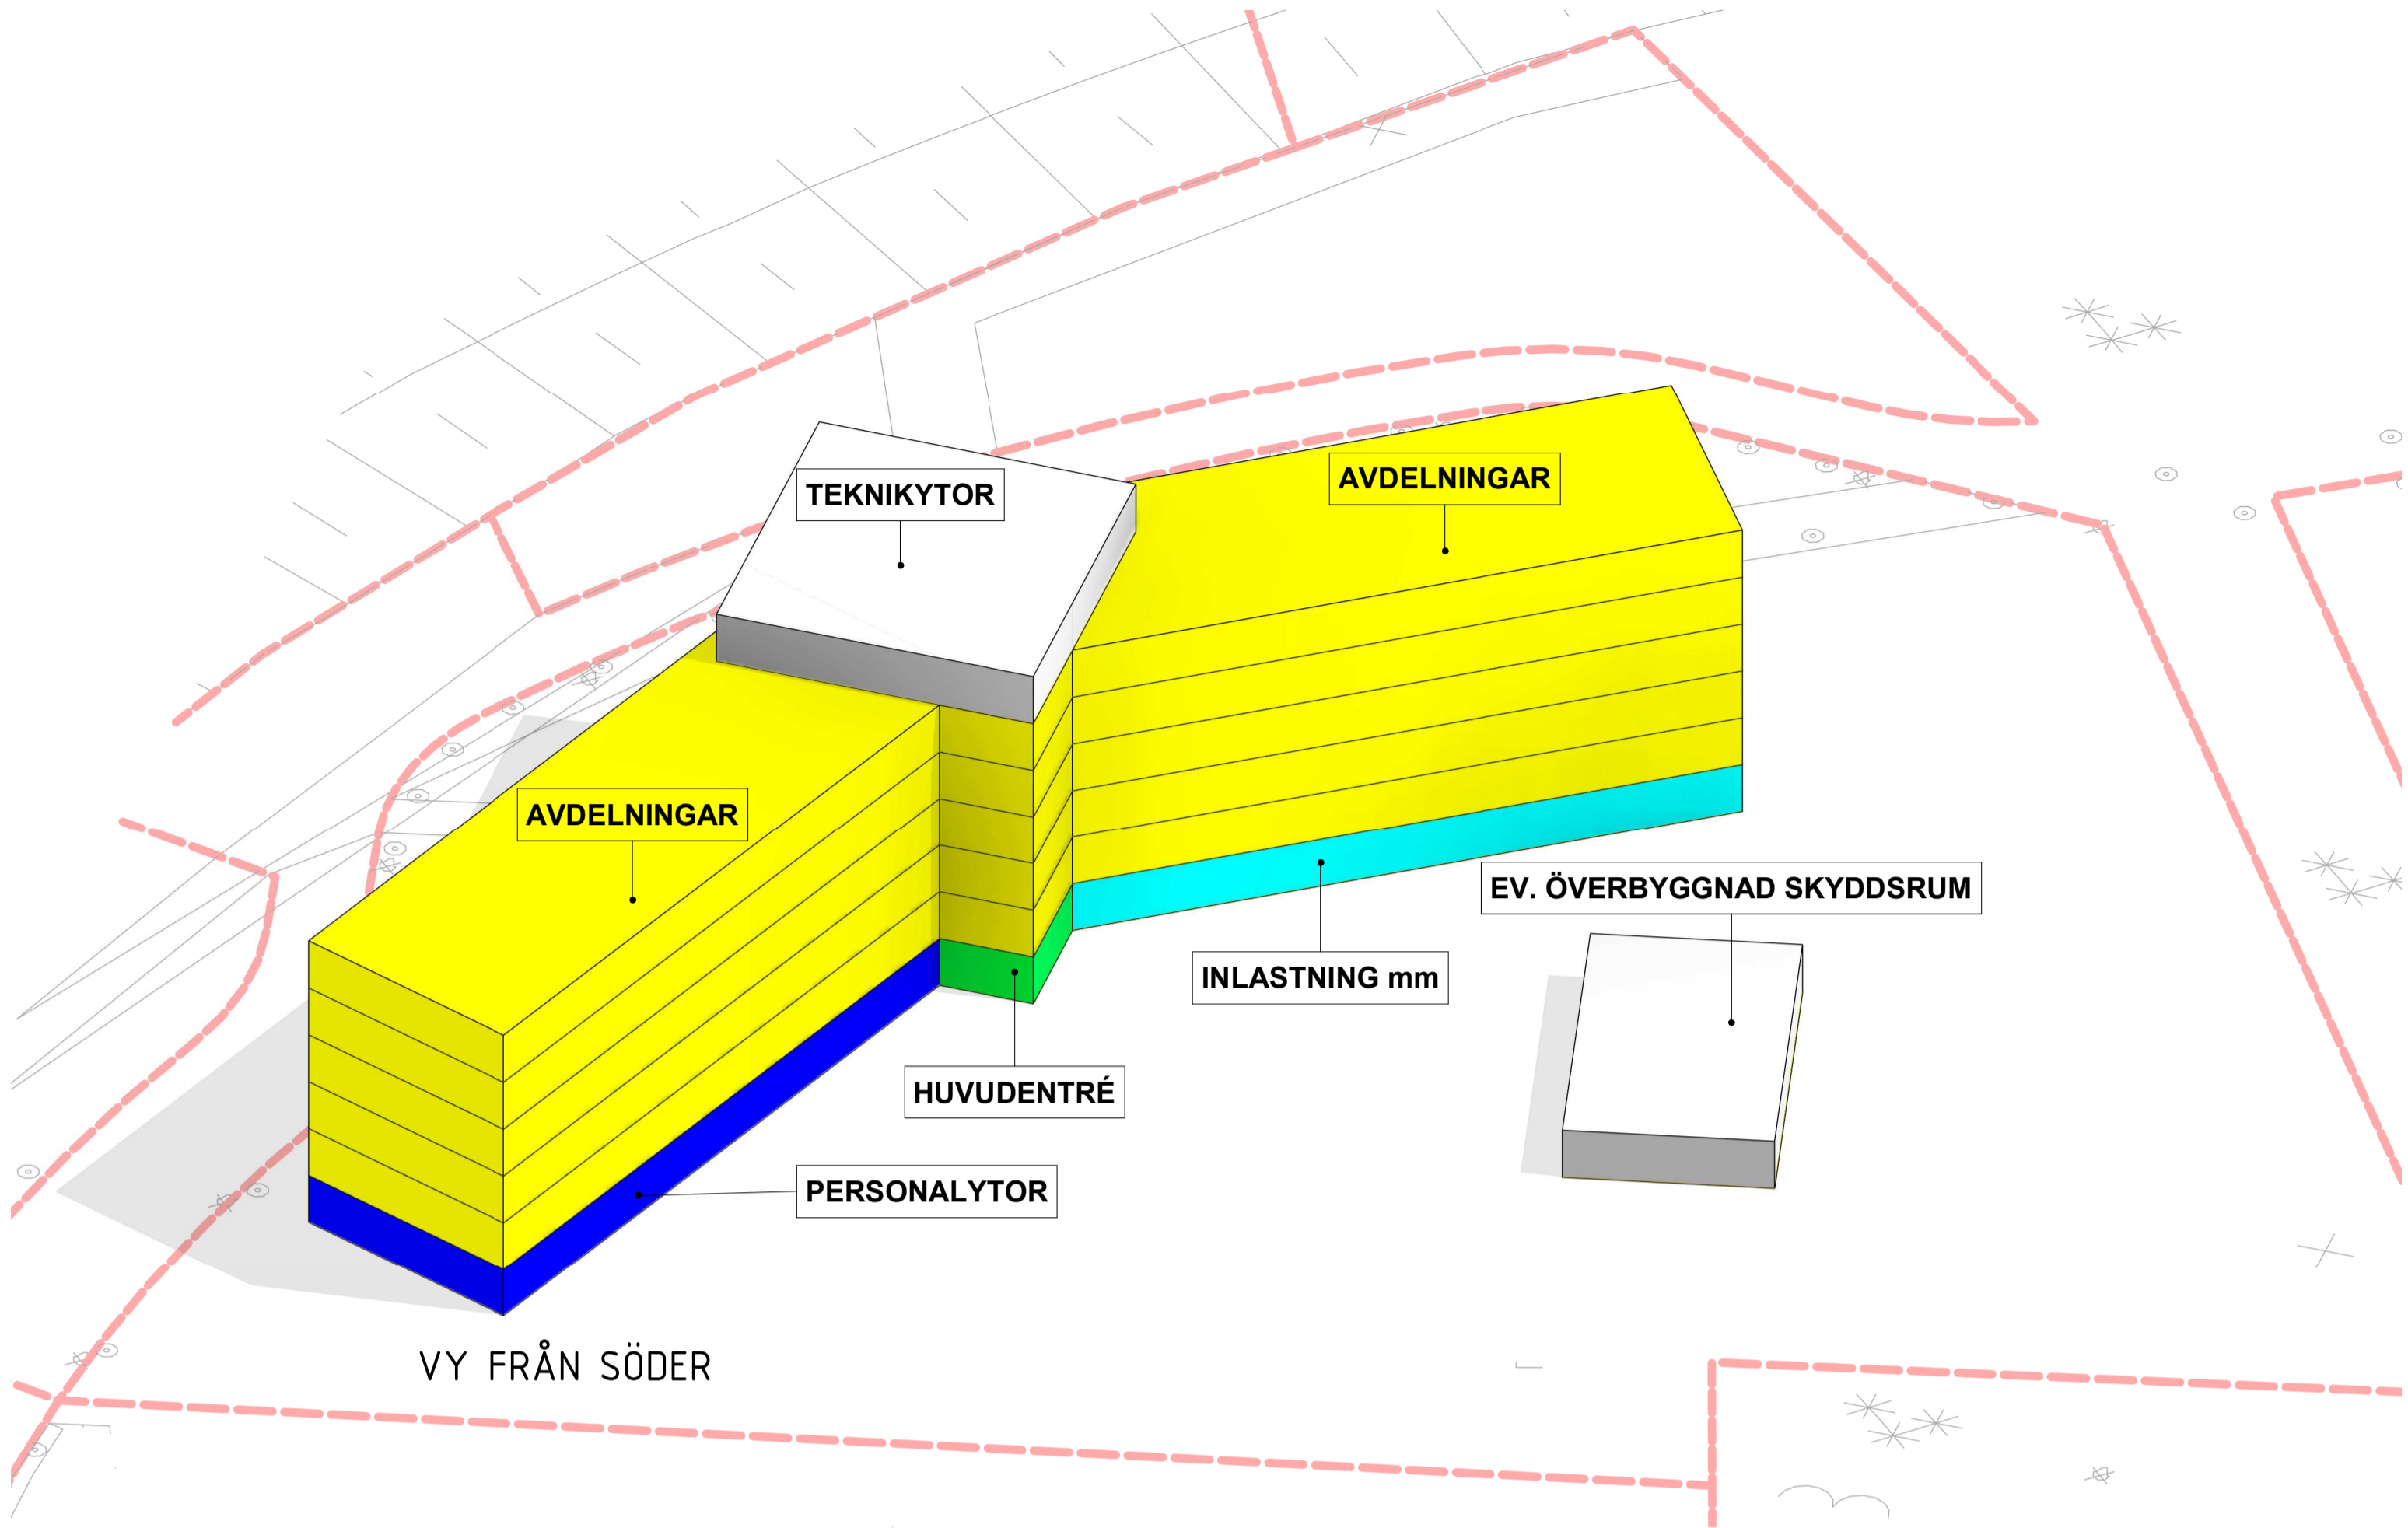

A2544, HORNUGGLEGRÄND

A3

SKISS 2026-04-15
BILAGA VOLYMSTUDIE

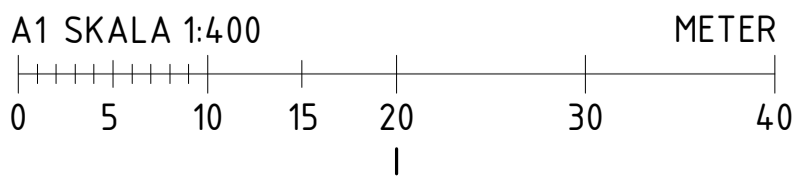

A1
A3