




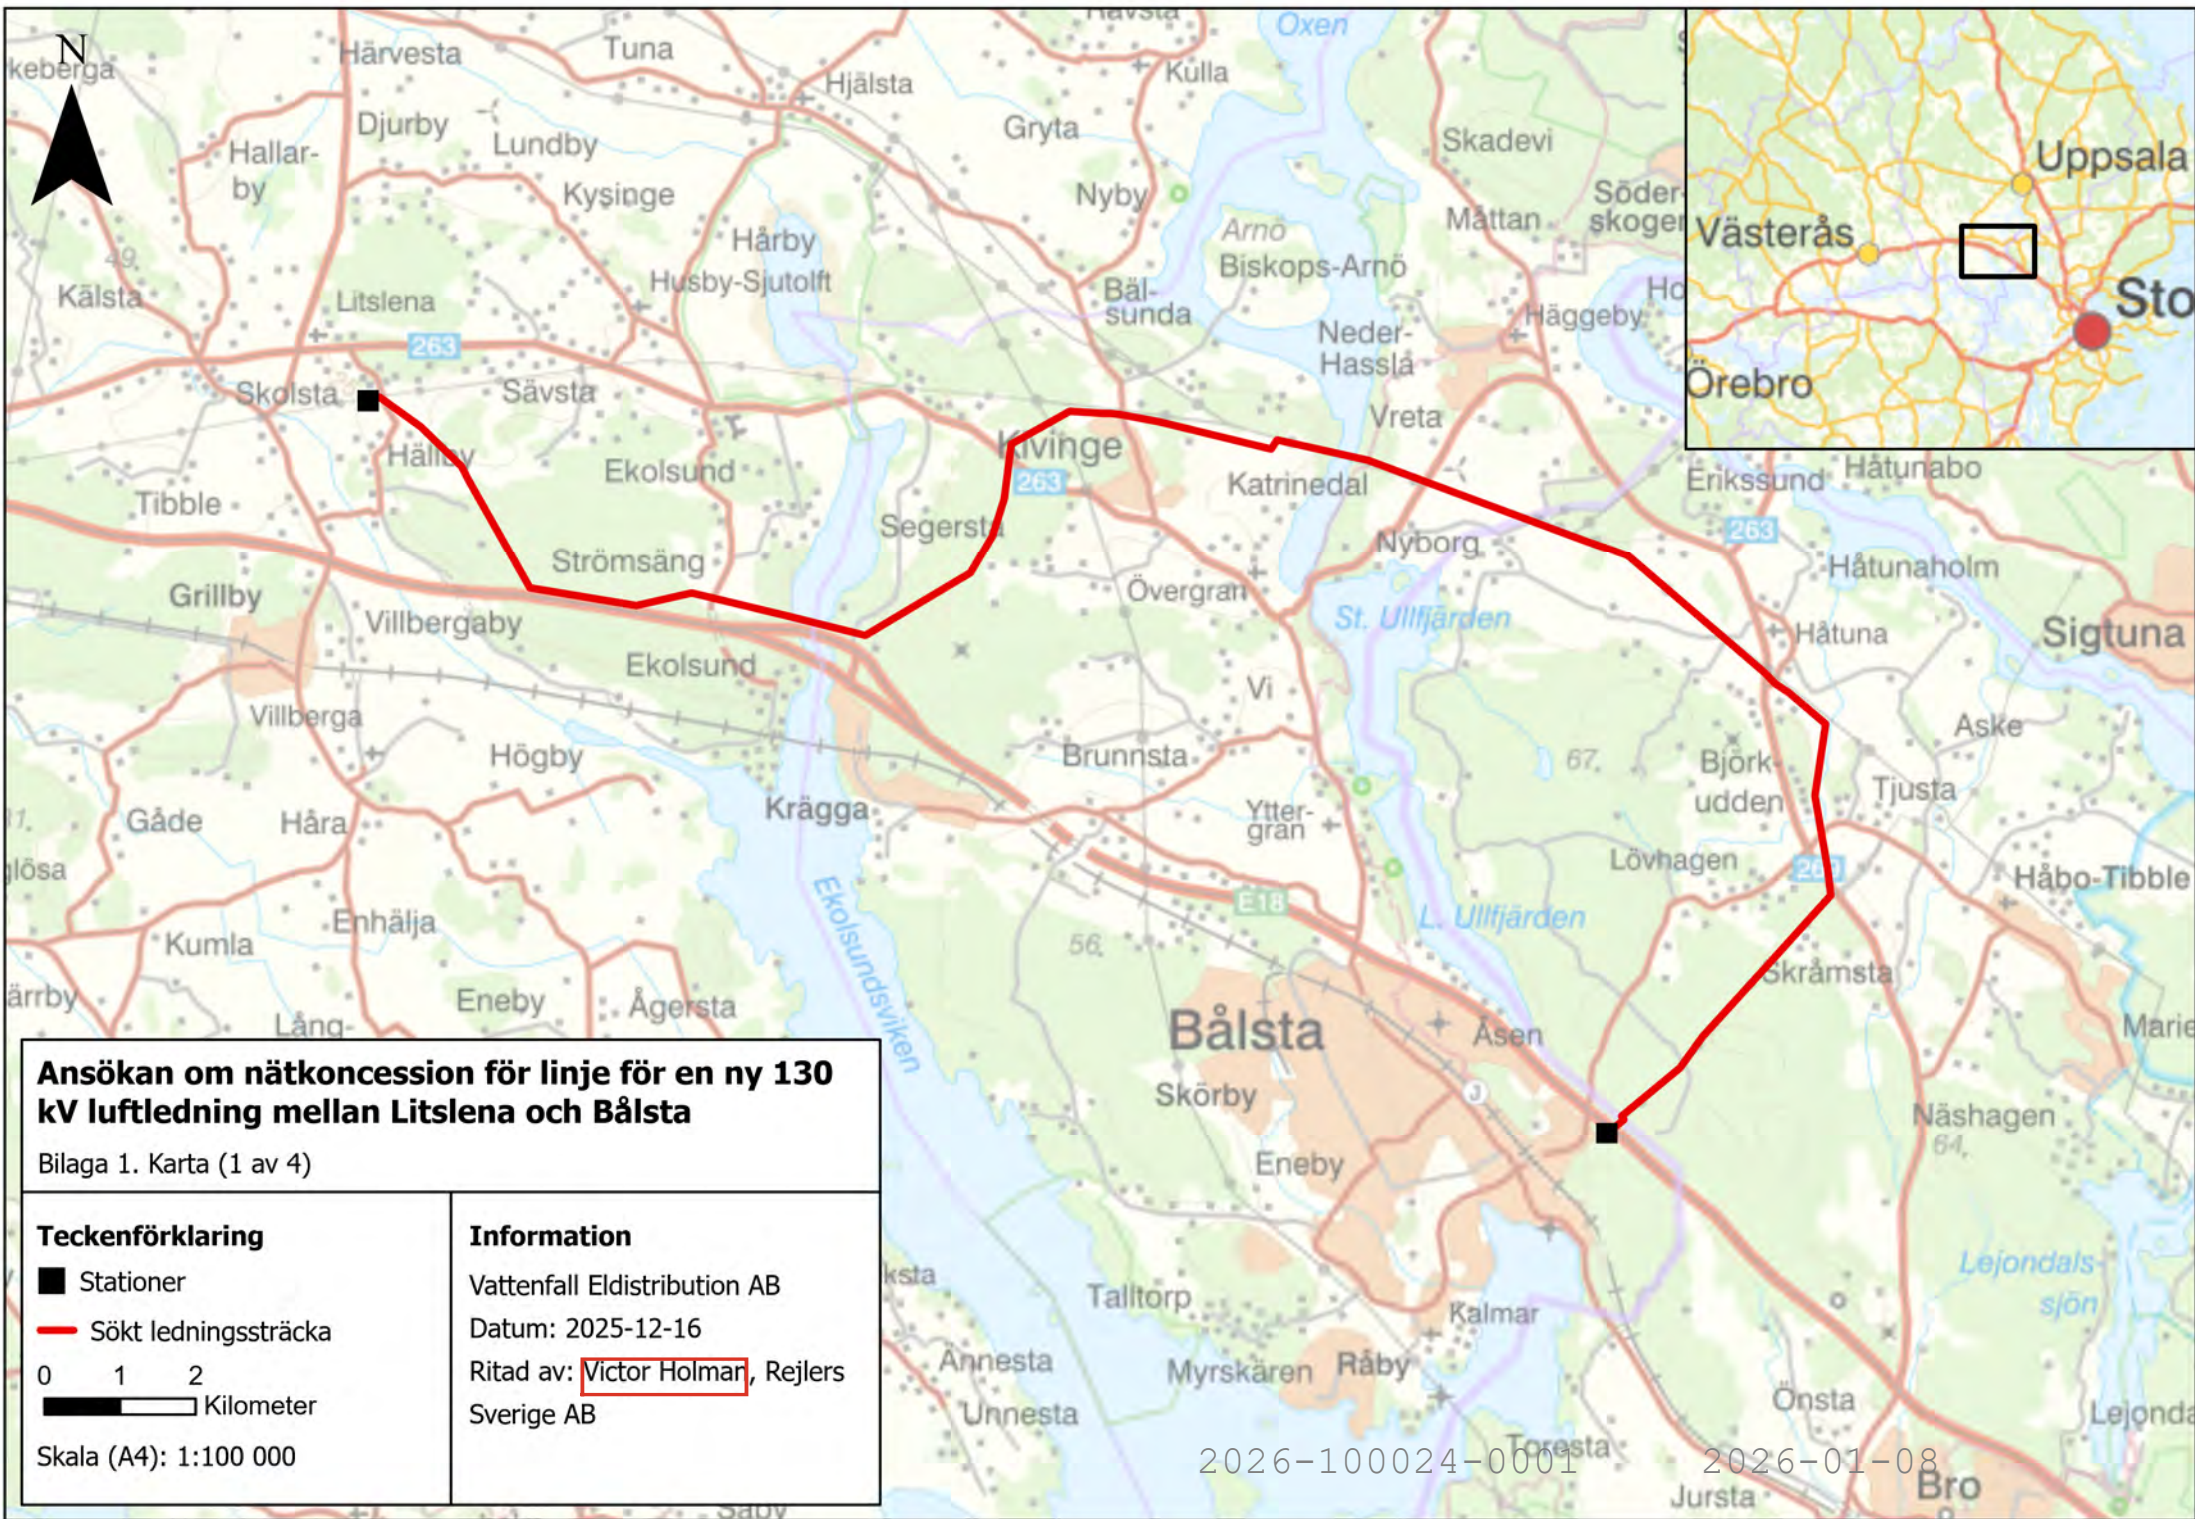

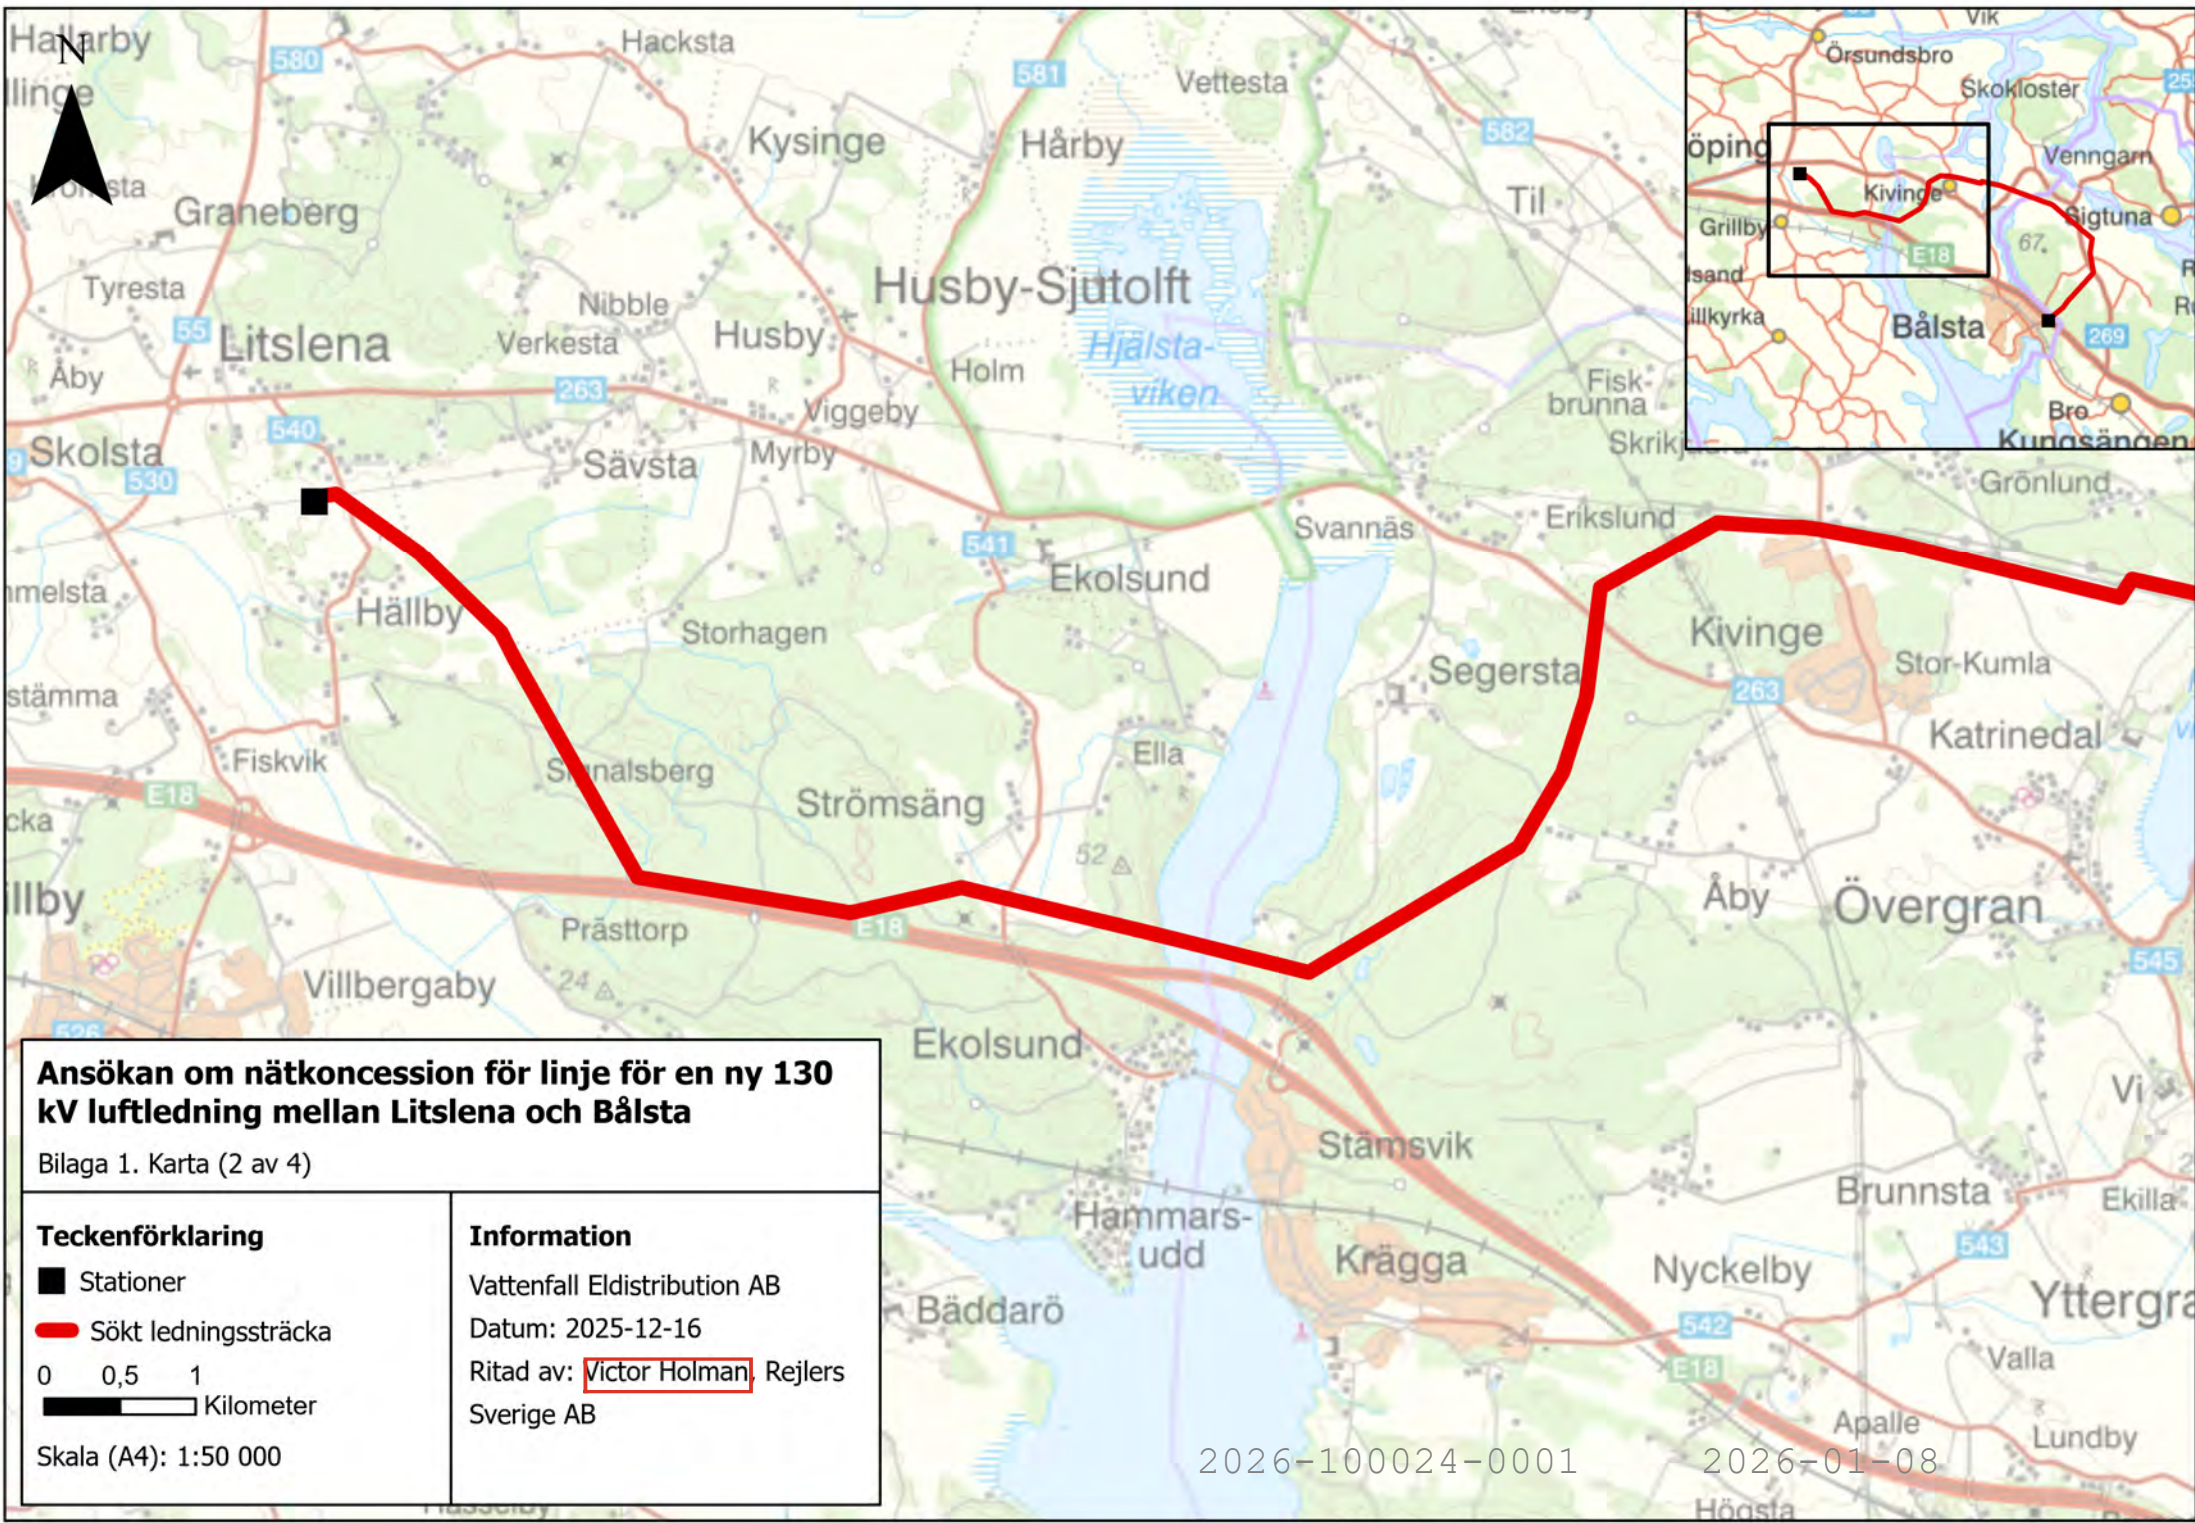

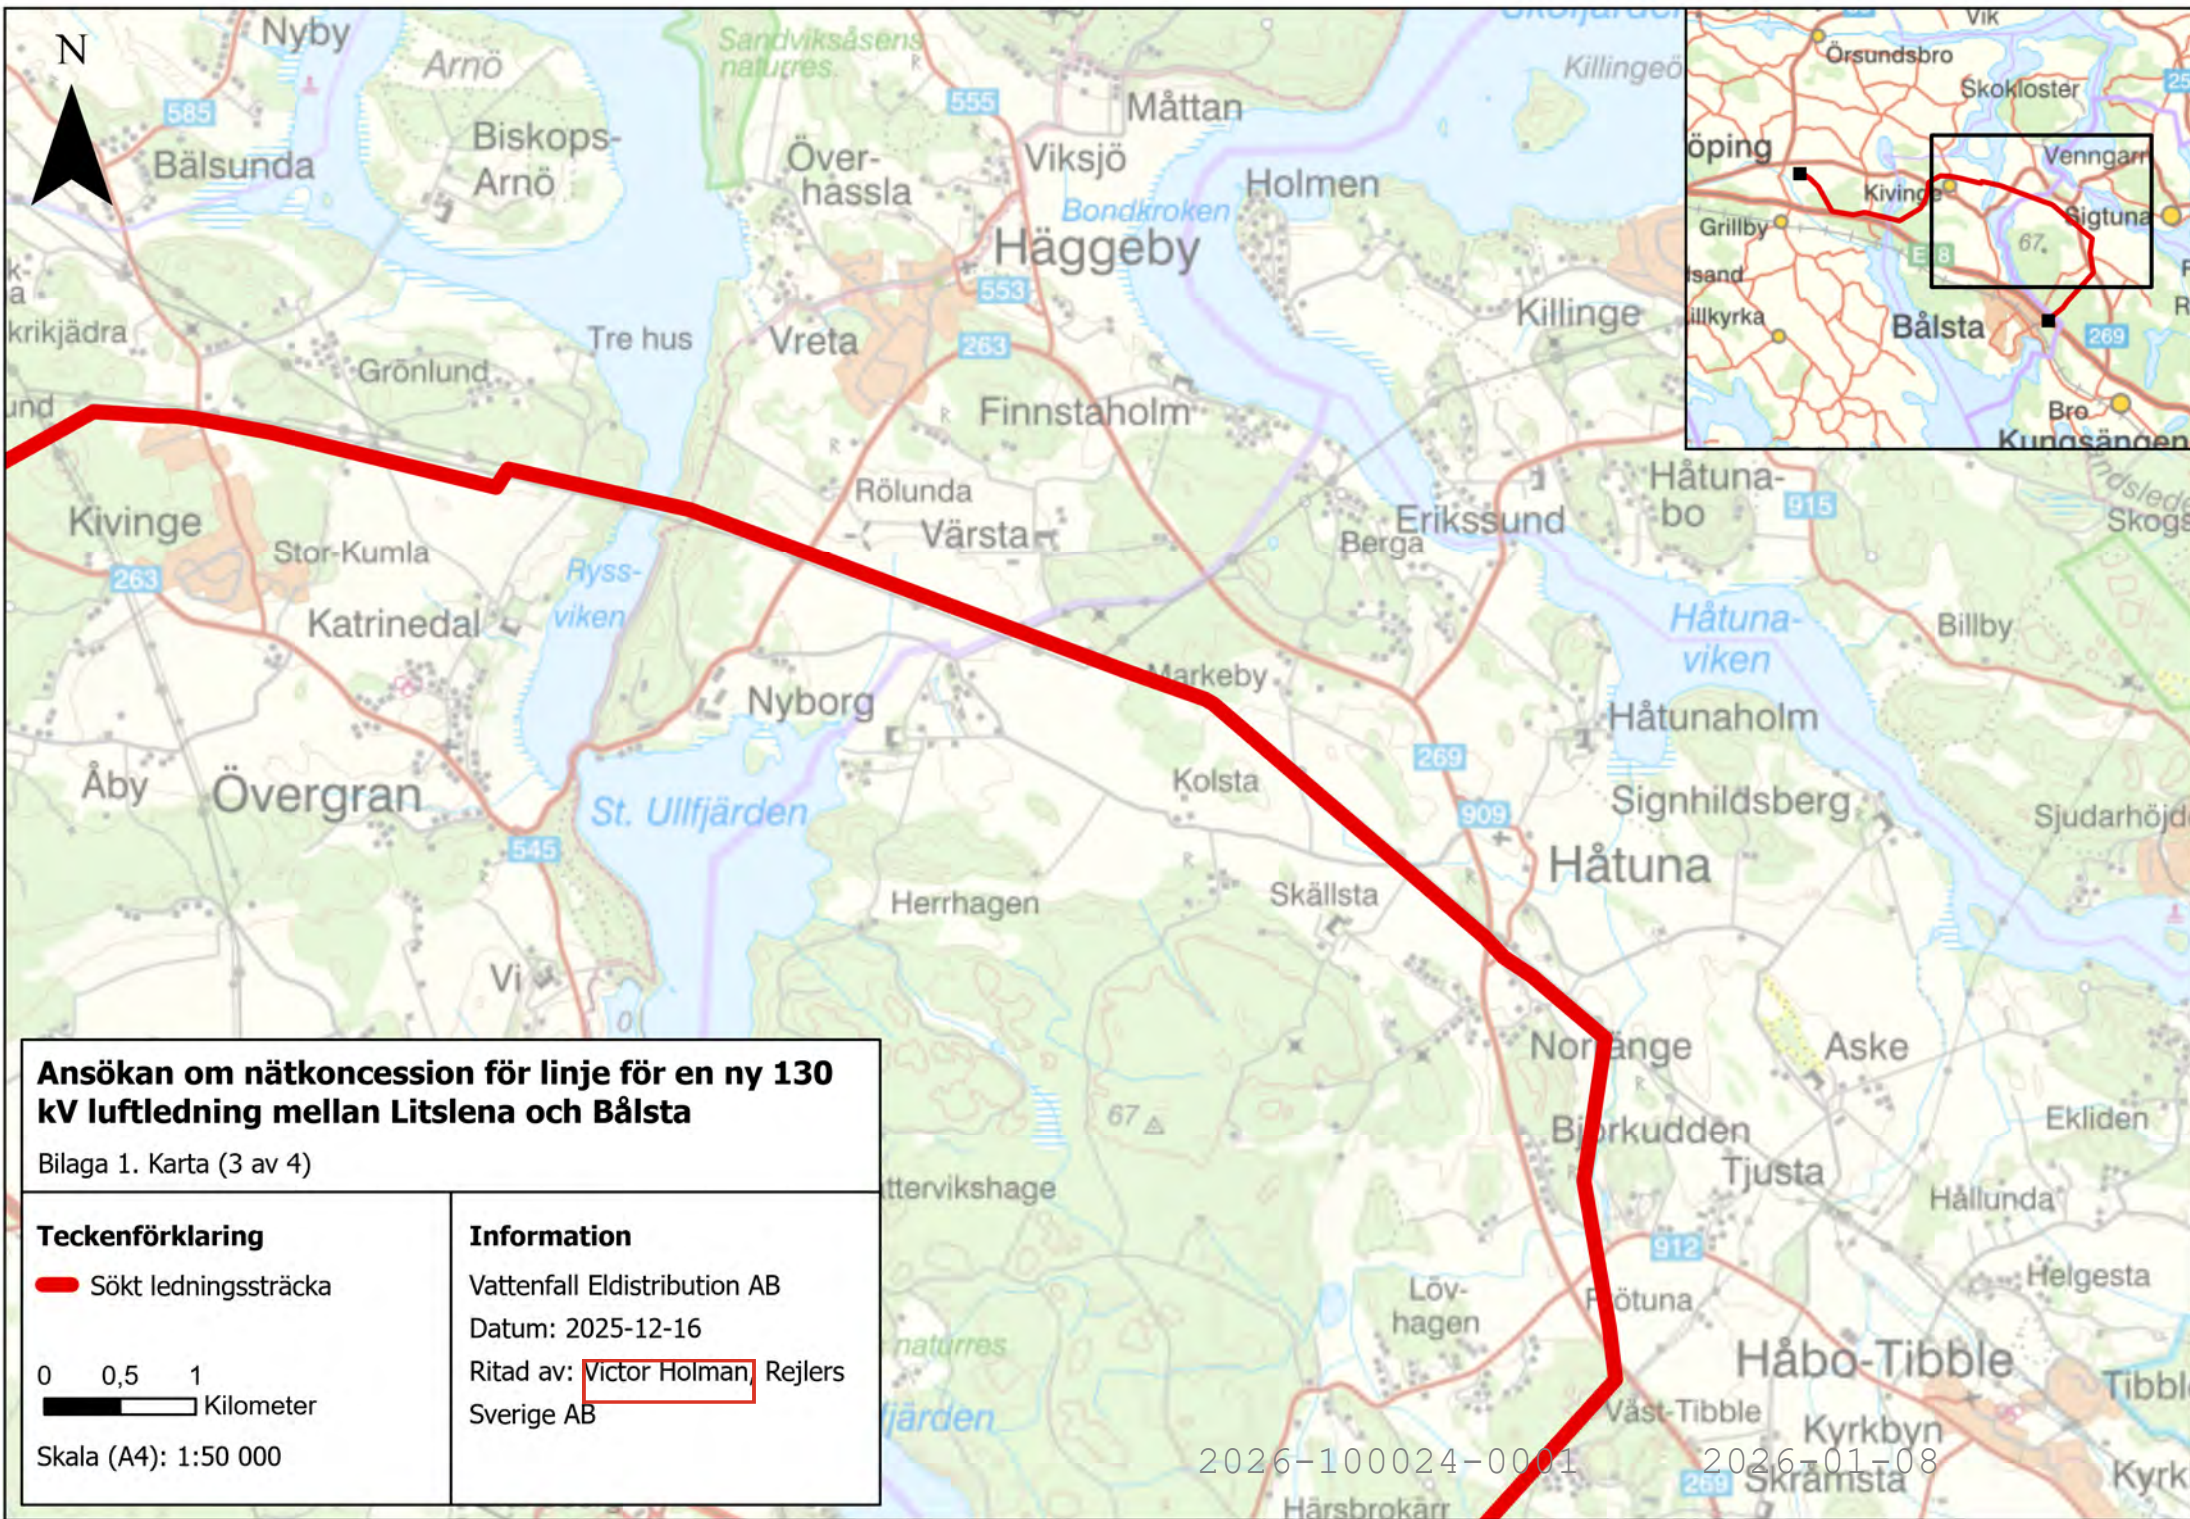

Ansökan om nätkoncession för linje för en ny 130 kV luftledning mellan Litslena och Bålsta

Bilaga 1. Karta (3 av 4)

Teckenförklaring

 Sökt ledningssträcka

0 0,5 1
 Kilometer

Skala (A4): 1:50 000

Information

Vattenfall Eldistribution AB

Datum: 2025-12-16

Ritad av: Victor Holman Rejlers
Sverige AB

2026-100024-0001

2026-01-08

