

FÖRÄNDRINGAR KAN KOMMA ATT SKE I SENARE SKEDEN




PLAN 2026-03-18

HUS A, OMSORGSBOENDE PLAN 1, DEL 1, PERSONALDEL





FÖRÄNDRINGAR KAN KOMMA ATT SKE I SENARE SKEDEN

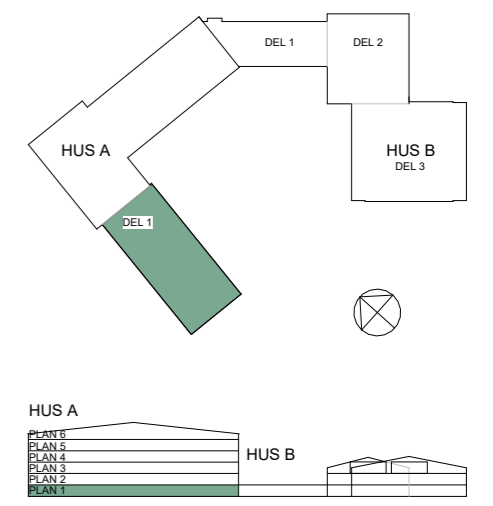

PLAN 2026-03-18


HUS A, OMSORGSBOENDE
PLAN 1, DEL 2, HYRESLOKAL

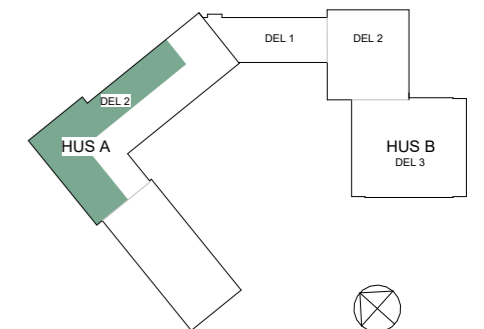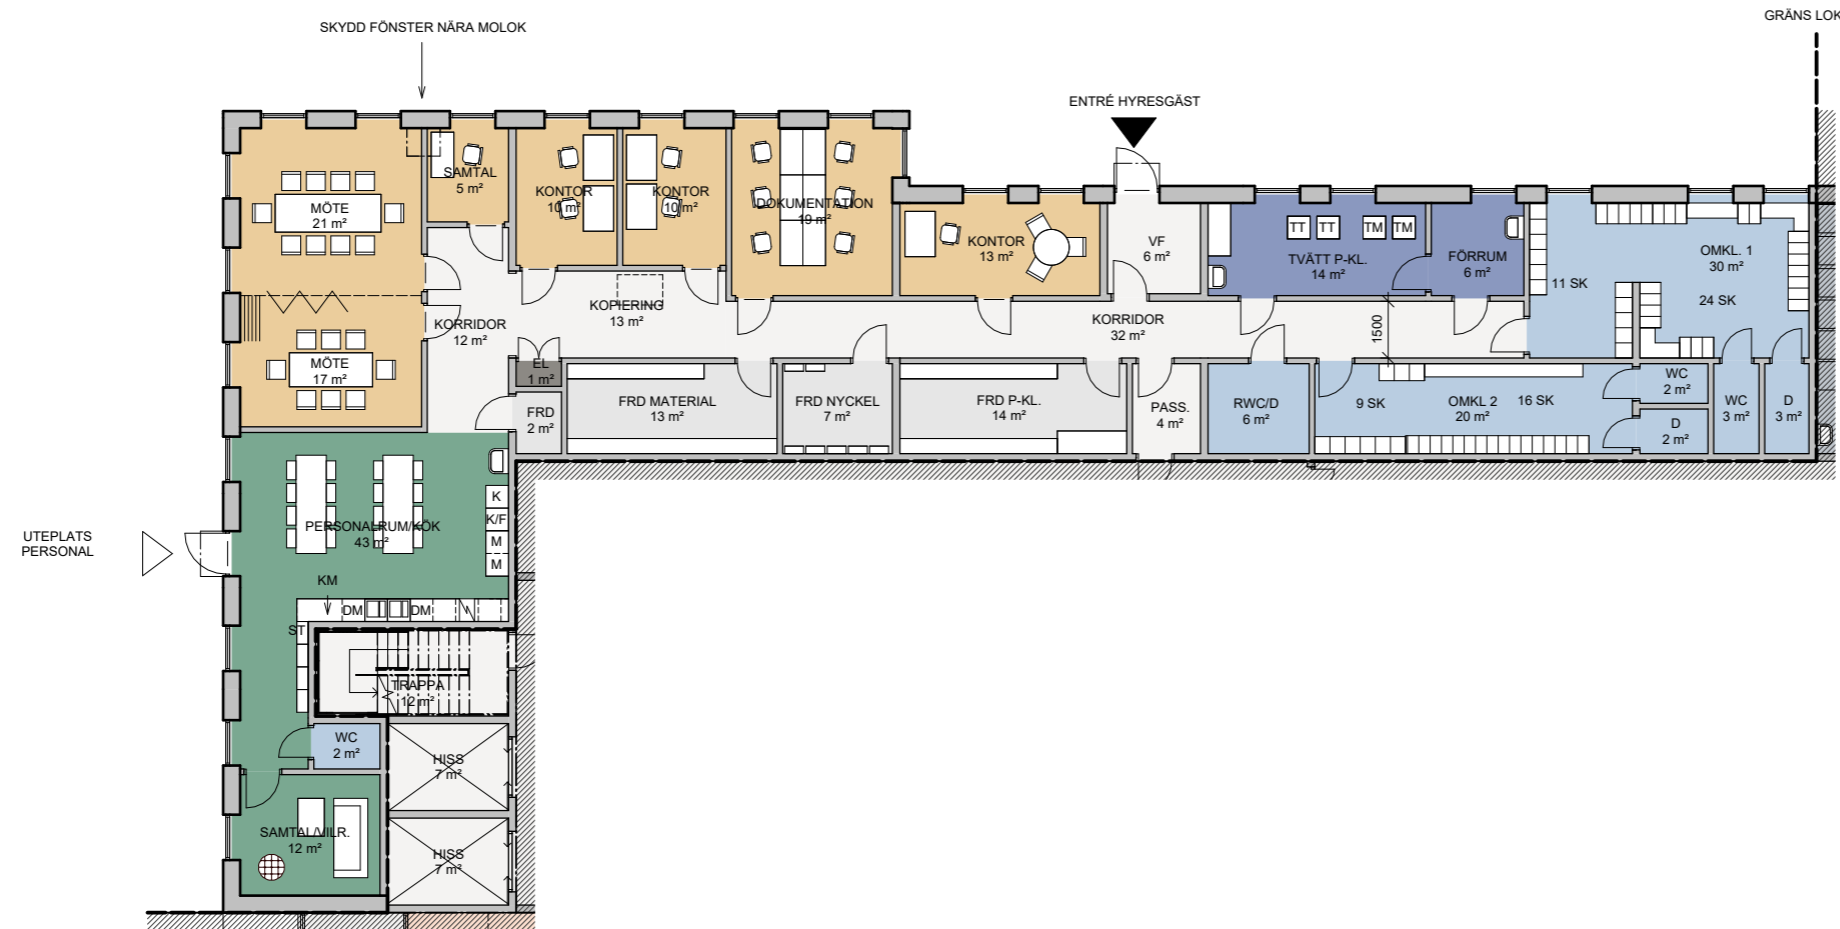

FÖRÄNDRINGAR KAN KOMMA ATT SKE I SENARE SKEDEN







SKALA 1:200(A3)

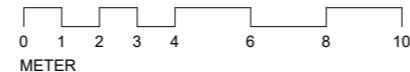




FÖRÄNDRINGAR KAN KOMMA ATT SKE I SENARE SKEDEN

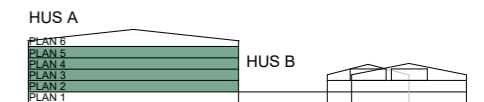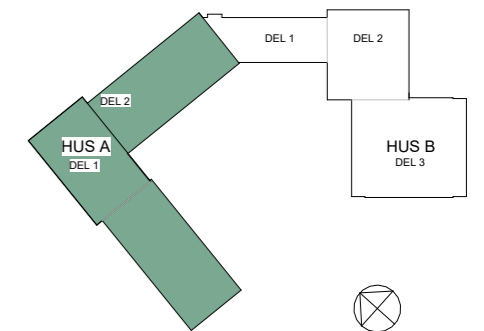

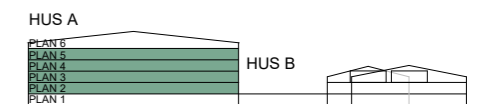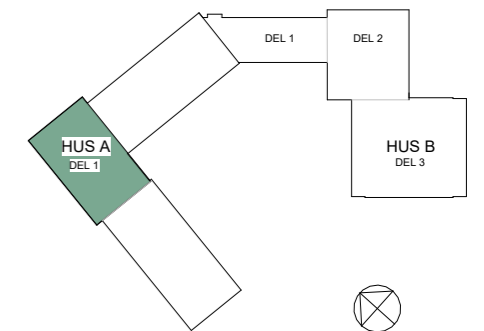


FÖRÄNDRINGAR KAN KOMMA ATT SKE I SENARE SKEDEN



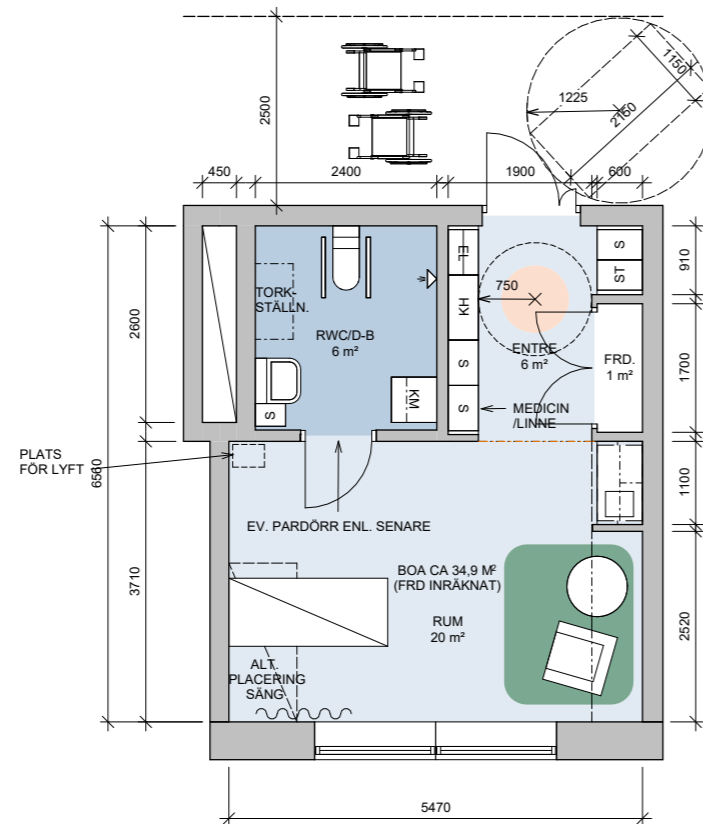

TYPLÄGENHET
(FÖREKOMMER ÄVEN SPEGELVÄND)

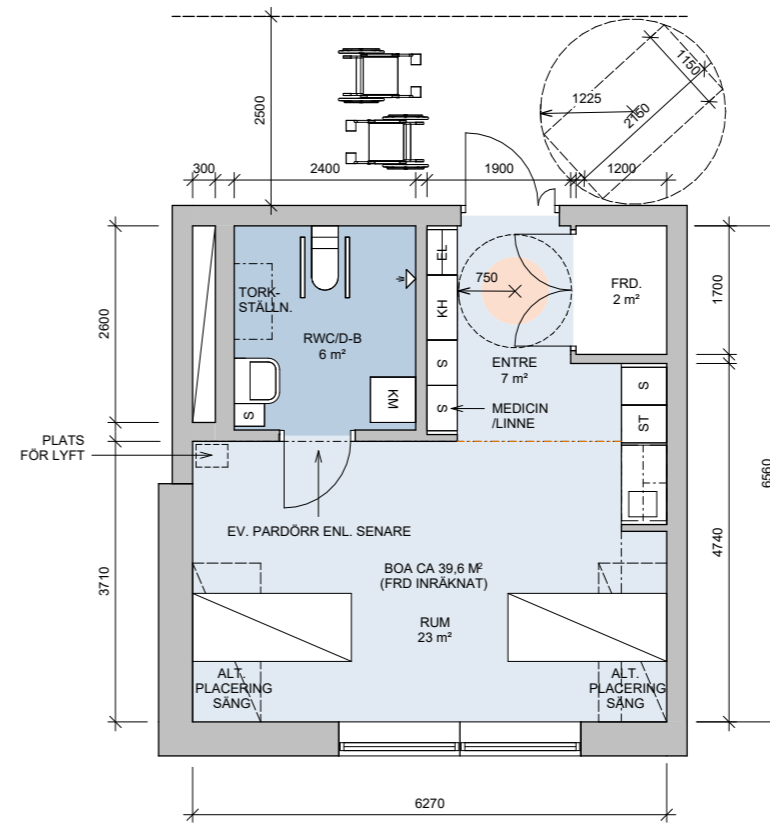

PARLÄGENHET

FÖRÄNDRINGAR KAN KOMMA ATT SKE I SENARE SKEDEN