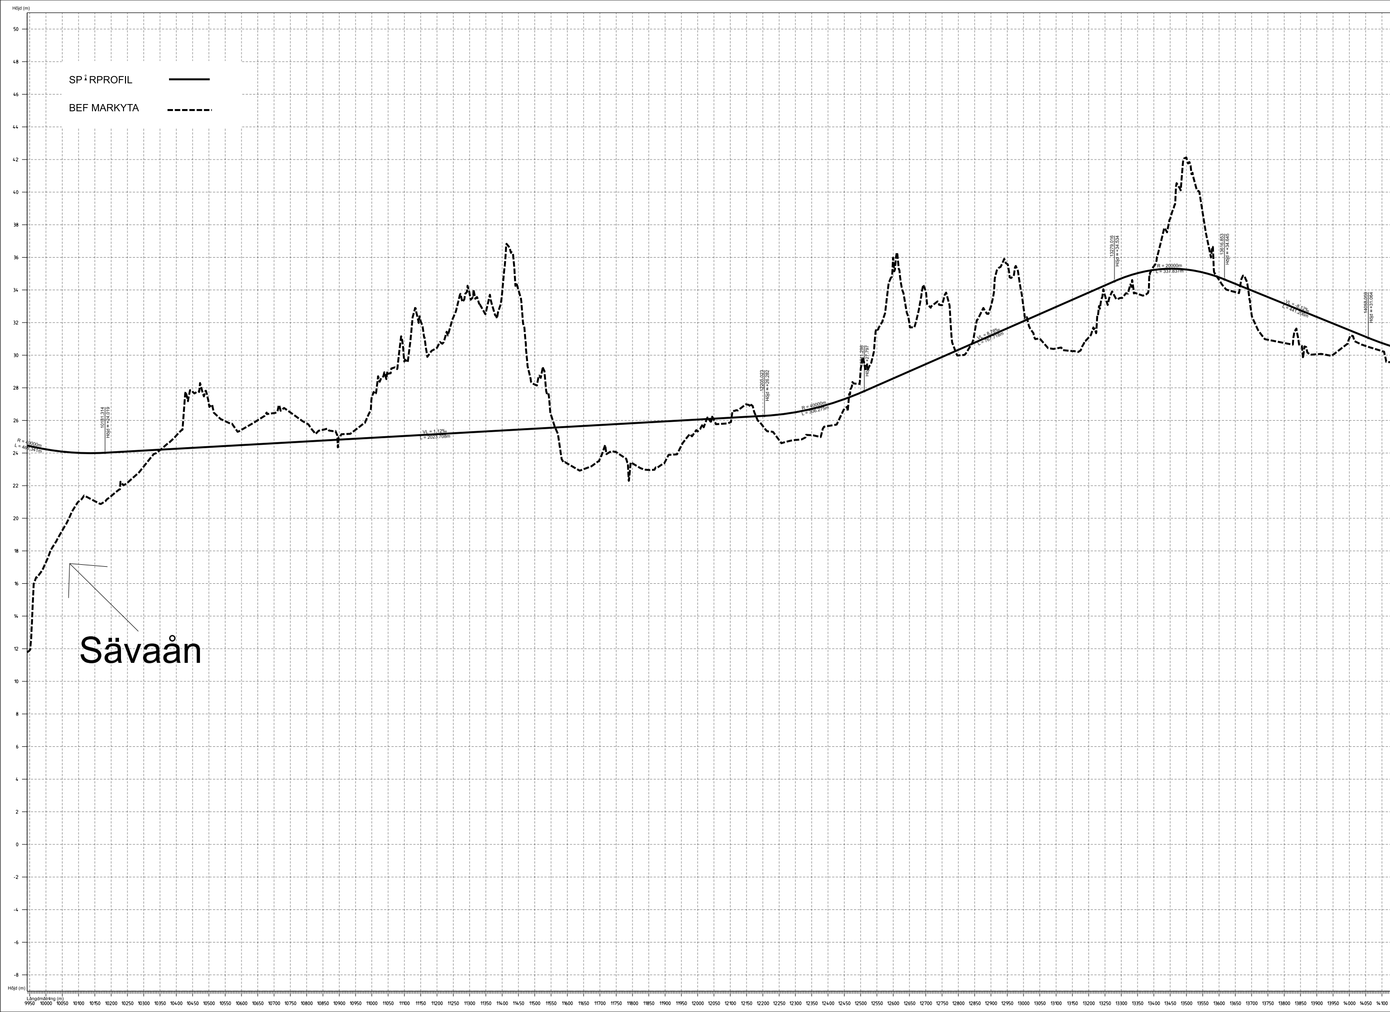
Höjd (m)
SPÅRPROFIL
BEF MARKYTA
Sävaån
R = 40000m
L = 468.341m
10181.314
Höjd = +24.019
VL = 1.12‰
L = 2023.708m
12205.023
Höjd = +26.282
R = 40000m
L = 306.275m
12511.298
Höjd = +27.797
VL = 8.78‰
L = 767.718m
13279.016
Höjd = +34.534
R = 20000m
L = 337.837m
13616.853
Höjd = +34.645
VL = -8.12‰
L = 441.206m
14058.059
Höjd = +31.064
50
48
46
44
42
40
38
36
34
32
30
28
26
24
22
20
18
16
14
12
10
8
6
4
2
0
-2
-4
-6
-8
Höjd (m)
Längdmätning (m)
9950
10000
10050
10100
10150
10200
10250
10300
10350
10400
10450
10500
10550
10600
10650
10700
10750
10800
10850
10900
10950
11000
11050
11100
11150
11200
11250
11300
11350
11400
11450
11500
11550
11600
11650
11700
11750
11800
11850
11900
11950
12000
12050
12100
12150
12200
12250
12300
12350
12400
12450
12500
12550
12600
12650
12700
12750
12800
12850
12900
12950
13000
13050
13100
13150
13200
13250
13300
13350
13400
13450
13500
13550
13600
13650
13700
13750
13800
13850
13900
13950
14000
14050
14100

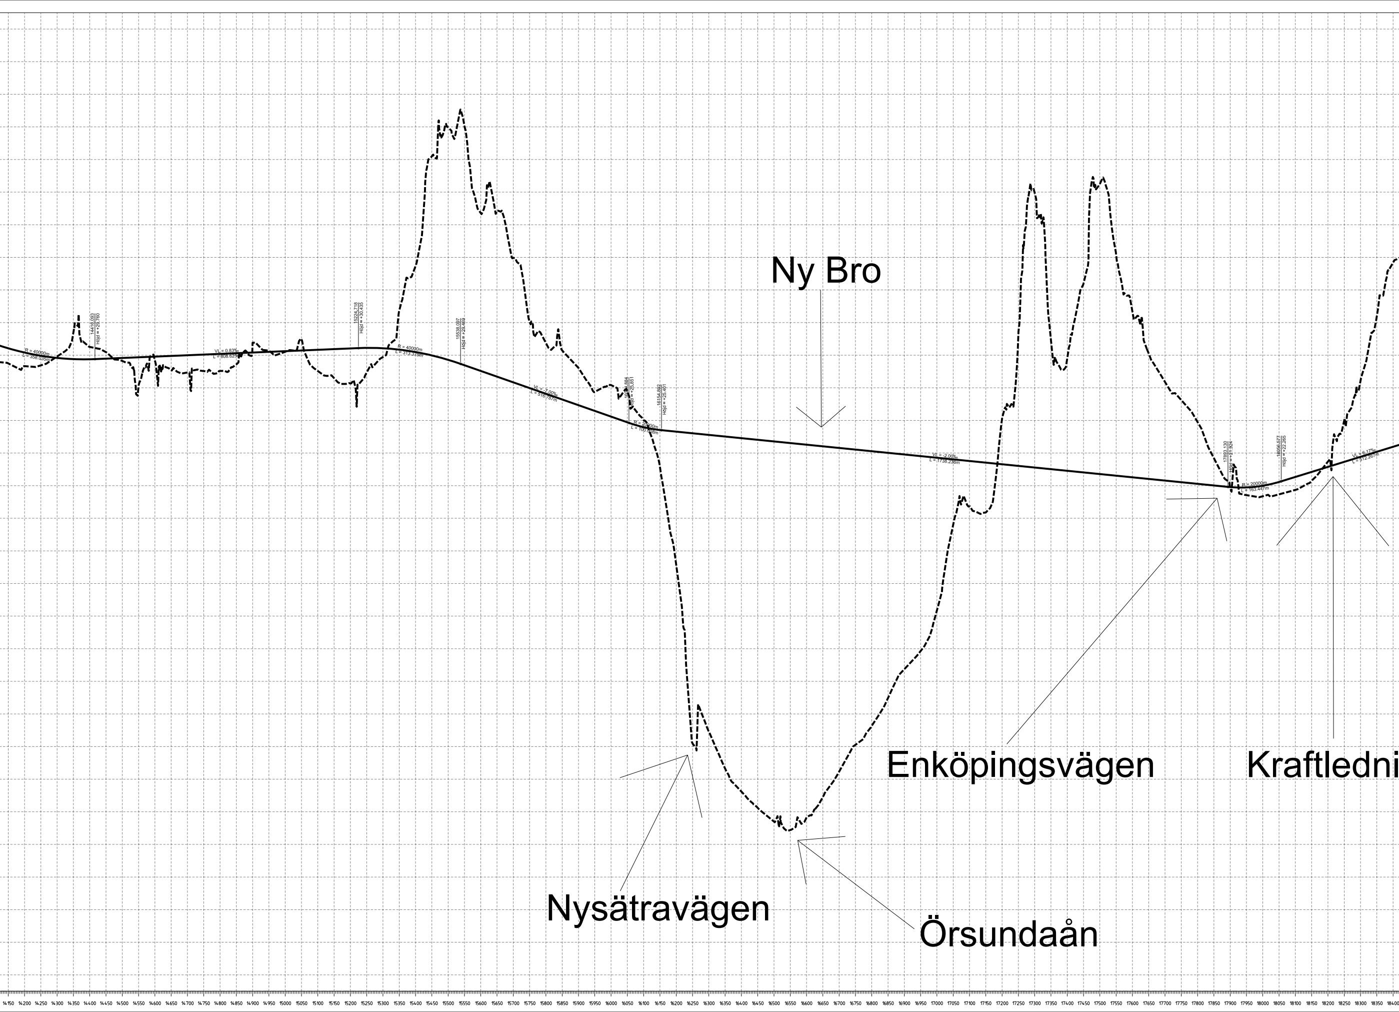
Ny Bro
Nysätravägen
Örsundaån
Enköpingsvägen
Kraftledni
R = 40000m
L = 358.035m
14416.093
Höjd = +29.760
VL = 0.83%
L = 808.625m
15224.718
Höjd = +30.435
R = 40000m
L = 313.379m
15538.097
Höjd = +29.469
VL = -7.00%
L = 516.787m
16054.884
Höjd = +25.851
R = 20000m
L = 100.008m
16154.892
Höjd = +25.401
VL = -2.00%
L = 1738.238m
17893.130
Höjd = +21.924
R = 20000m
L = 163.447m
18056.577
Höjd = +22.265
VL = 6.17%
L = 512.267m
14150 14200 14250 14300 14350 14400 14450 14500 14550 14600 14650 14700 14750 14800 14850 14900 14950 15000 15050 15100 15150 15200 15250 15300 15350 15400 15450 15500 15550 15600 15650 15700 15750 15800 15850 15900 15950 16000 16050 16100 16150 16200 16250 16300 16350 16400 16450 16500 16550 16600 16650 16700 16750 16800 16850 16900 16950 17000 17050 17100 17150 17200 17250 17300 17350 17400 17450 17500 17550 17600 17650 17700 17750 17800 17850 17900 17950 18000 18050 18100 18150 18200 18250 18300 18350

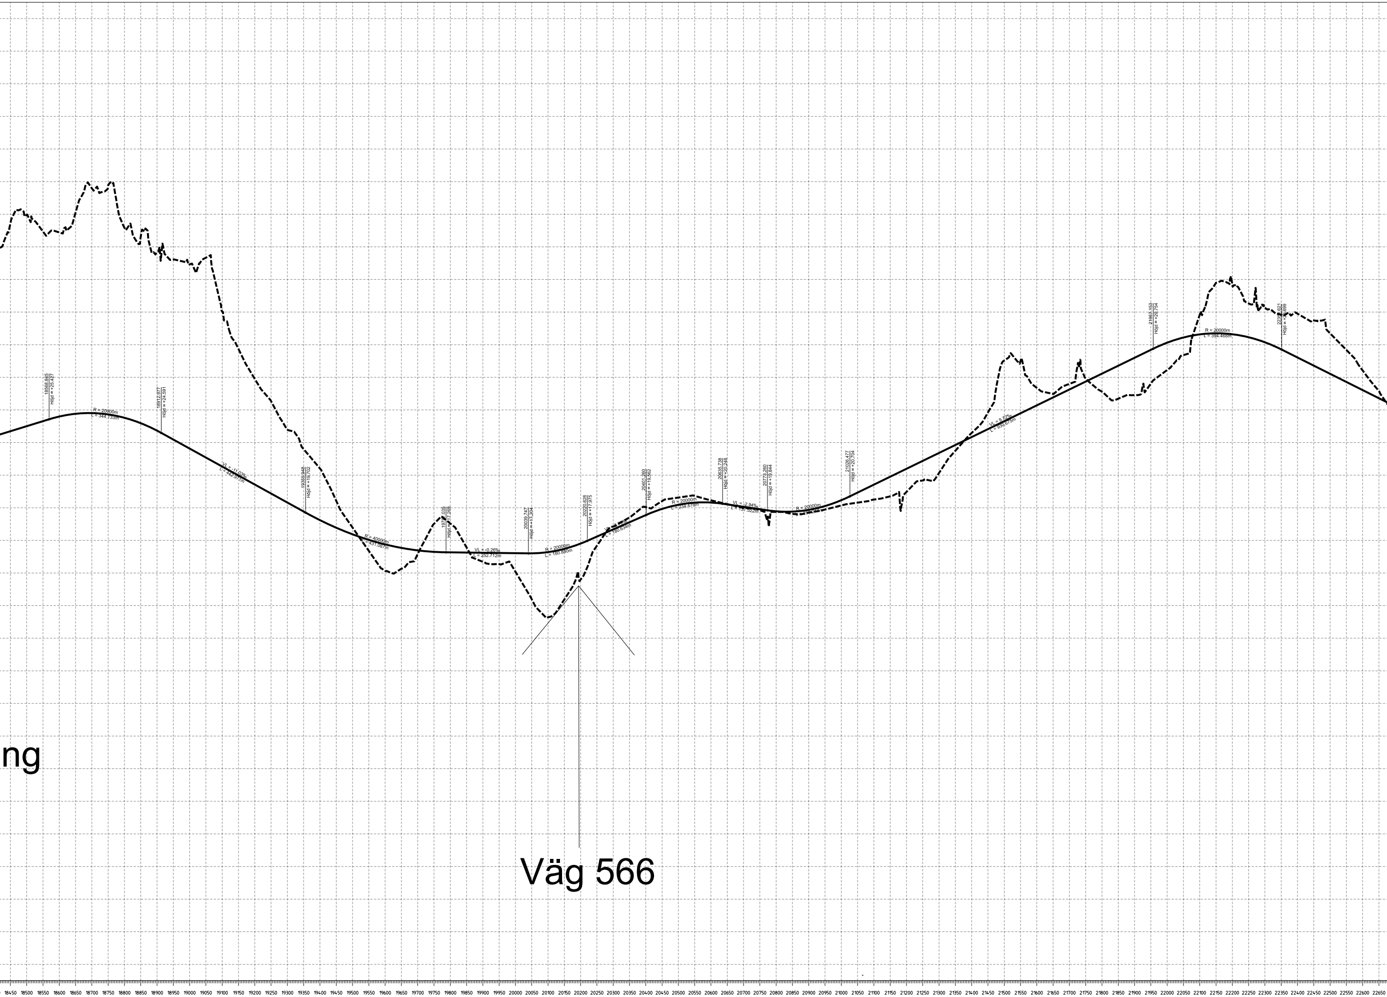
18568.845
Höjd = +25.427
R = 20000m
L = 344.133m
18912.977
Höjd = +24.591
VL = -11.03‰
L = 442.971m
19355.948
Höjd = +19.702
R = 40000m
L = 431.087m
Höjd = +17.269
VL = -0.26‰
L = 252.712m
20039.747
Höjd = +17.204
R = 20000m
L = 180.880m
20220.626
Höjd = +17.975
L = 180.634m
20401.260
Höjd = +19.562
R = 20000m
L = 234.478m
20635.738
Höjd = +20.248
VL = -2.94‰
L = 137.522m
20773.260
Höjd = +19.844
R = 20000m
21026.477
Höjd = +20.704
VL = 9.72‰
L = 930.675m
21957.153
Höjd = +29.754
R = 20000m
L = 394.468m
ng
Väg 566
18450
18500
18550
18600
18650
18700
18750
18800
18850
18900
18950
19000
19050
19100
19150
19200
19250
19300
19350
19400
19450
19500
19550
19600
19650
19700
19750
19800
19850
19900
19950
20000
20050
20100
20150
20200
20250
20300
20350
20400
20450
20500
20550
20600
20650
20700
20750
20800
20850
20900
20950
21000
21050
21100
21150
21200
21250
21300
21350
21400
21450
21500
21550
21600
21650
21700
21750
21800
21850
21900
21950
22000
22050
22100
22150
22200
22250
22300
22350
22400
22450
22500
22550
22600

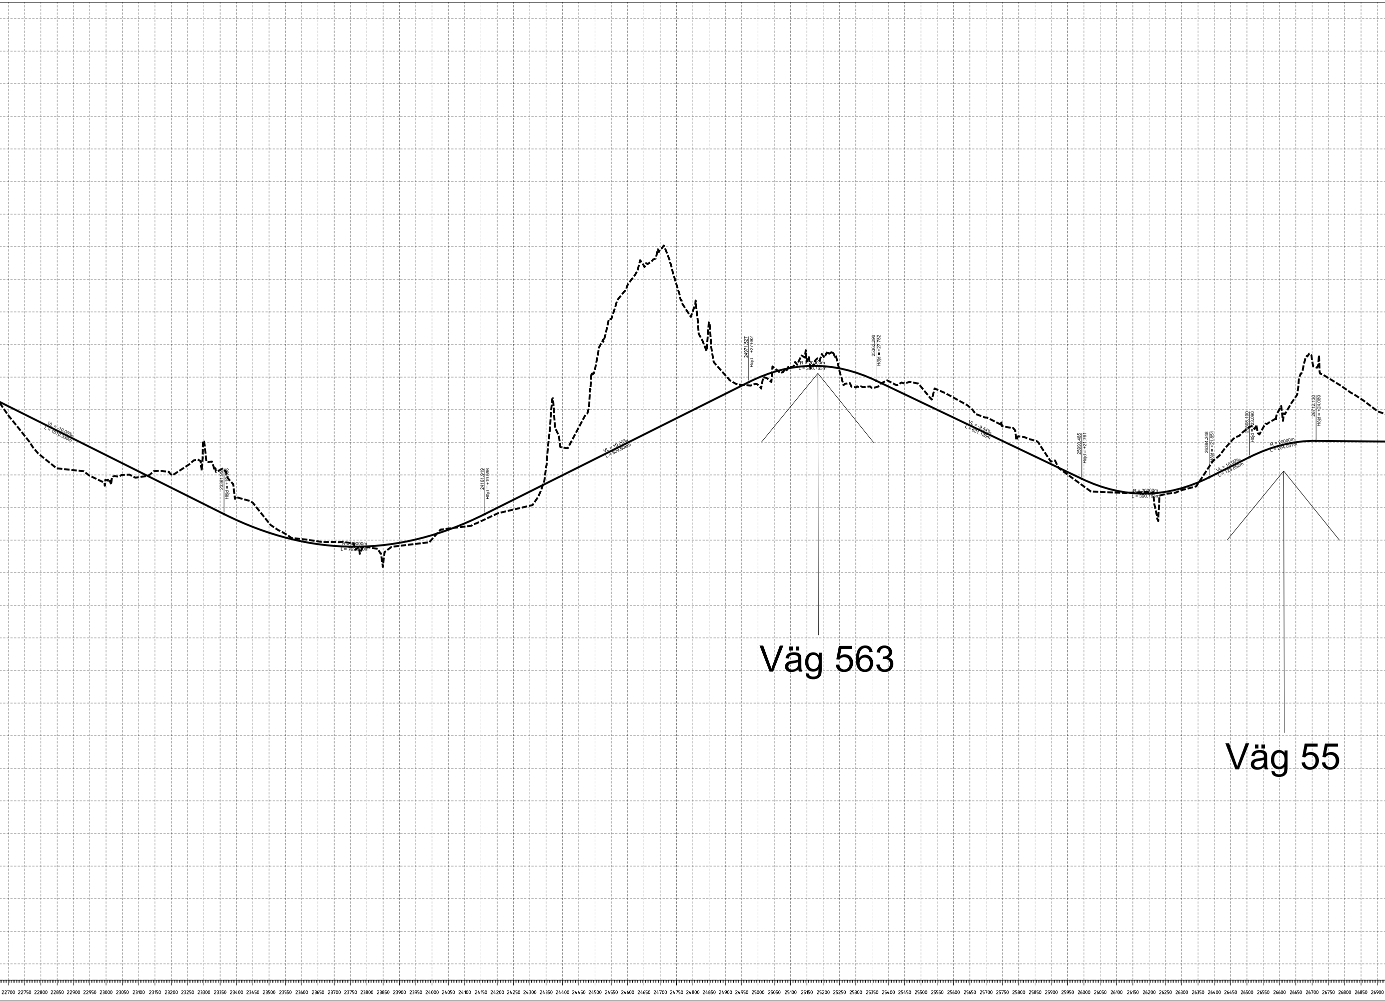
VL = -10.00%
L = 1010.339m
23361.95
Höjd = +1
R = 0000m
L = 79 0m
24161.919
Höjd = +19.596
VL = 10.00%
L = 809.608m
24971.527
Höjd = +27.692
R = 20000m
L = 390.763m
25362.290
Höjd = +27.782
VL = -9.54%
L = 631.195m
25993.485
Höjd = +21.761
R = 20000m
L = 390.763m
26384.248
Höjd = +21.851
VL = 10.00%
L = 123.852m
26508.100
Höjd = +23.090
R = 20000m
L = 204.031m
26712.130
Höjd = +24.089
Väg 563
Väg 55
22700 22750 22800 22850 22900 22950 23000 23050 23100 23150 23200 23250 23300 23350 23400 23450 23500 23550 23600 23650 23700 23750 23800 23850 23900 23950 24000 24050 24100 24150 24200 24250 24300 24350 24400 24450 24500 24550 24600 24650 24700 24750 24800 24850 24900 24950 25000 25050 25100 25150 25200 25250 25300 25350 25400 25450 25500 25550 25600 25650 25700 25750 25800 25850 25900 25950 26000 26050 26100 26150 26200 26250 26300 26350 26400 26450 26500 26550 26600 26650 26700 26750 26800 26850 2690

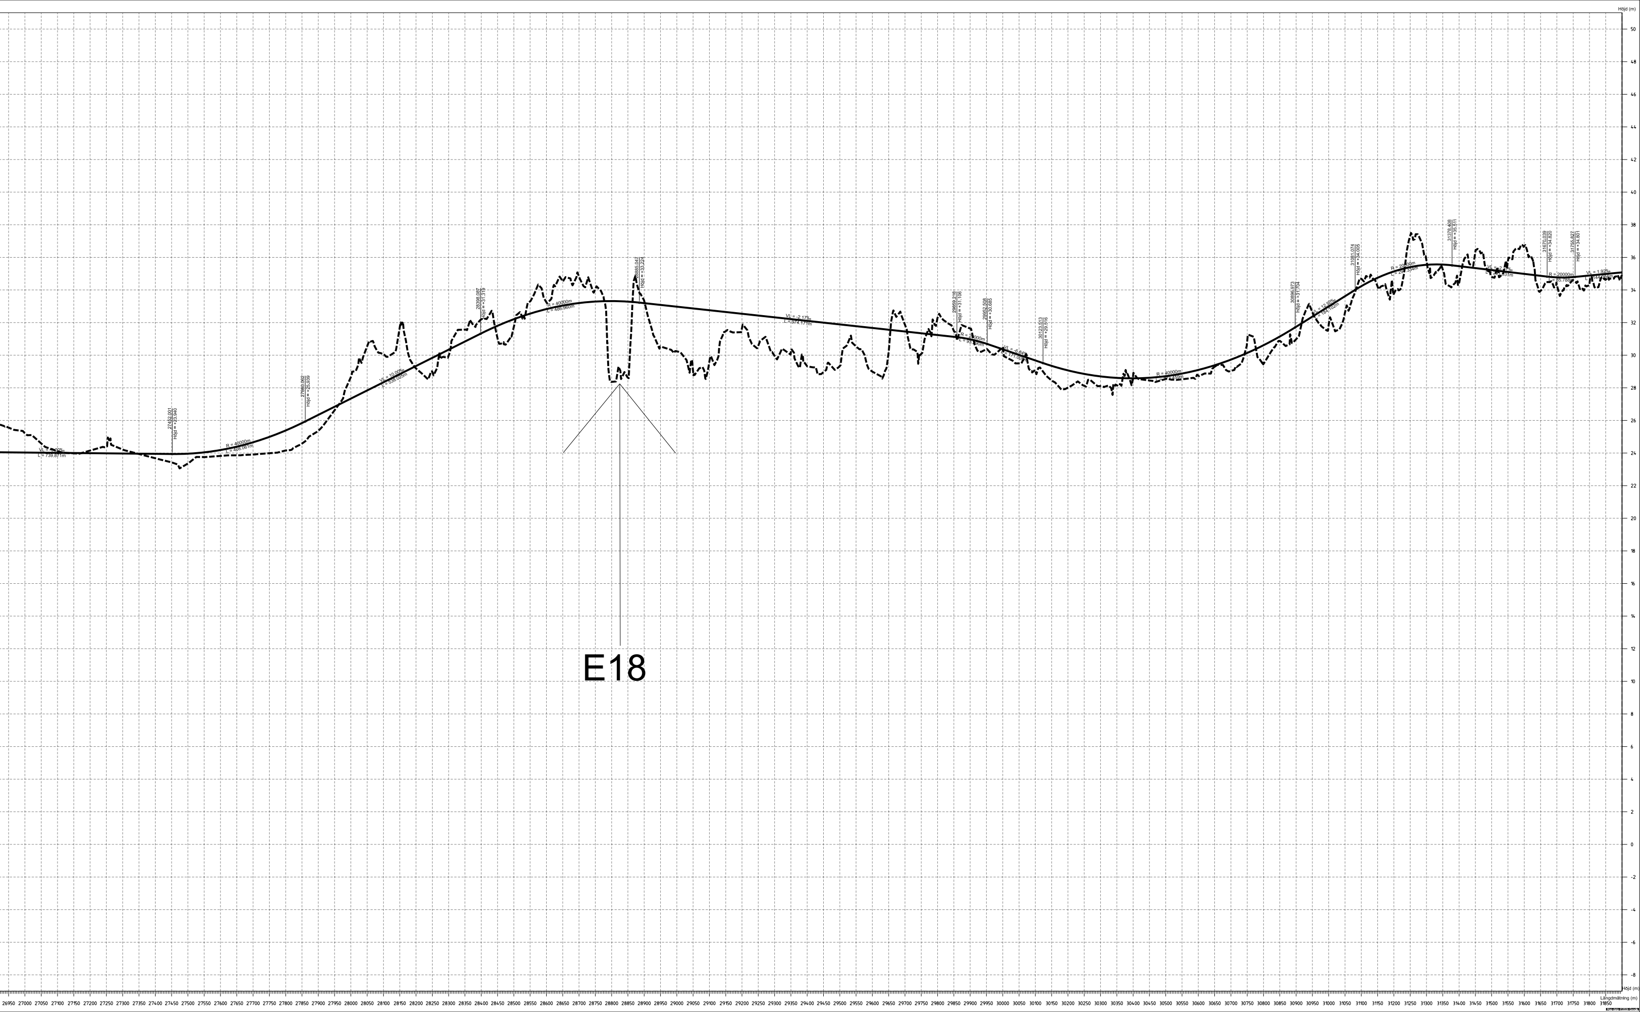
Höjd (m)
50
48
46
44
42
40
38
36
34
32
30
28
26
24
22
20
18
16
14
12
10
8
6
4
2
0
-2
-4
-6
-8
Höjd (m)
VL = 0.20‰
L = 739.871m
27452.001
Höjd = +23.940
R = 40000m
L = 408.061m
27860.062
Höjd = +25.939
VL = 10.00‰
L = 538.025m
28398.087
Höjd = +31.319
R = 40000m
L = 486.960m
28885.047
Höjd = +33.224
E18
VL = -2.17‰
L = 974.171m
29859.218
Höjd = +31.106
R = 20000m
L = 93.290m
29952.508
Höjd = +30.685
VL = -6.84‰
L = 171.005m
30123.513
Höjd = +29.516
R = 40000m
L = 773.459m
30896.973
Höjd = +31.704
VL = 12.50‰
L = 184.102m
31081.074
Höjd = +34.005
R = 20000m
L = 297.334m
31378.408
Höjd = +35.511
VL = -2.27‰
L = 291.631m
31670.039
Höjd = +34.820
R = 20000m
L = 85.788m
31755.827
Höjd = +34.801
VL = 1.92‰
L = 144.164m
26950
27000
27050
27100
27150
27200
27250
27300
27350
27400
27450
27500
27550
27600
27650
27700
27750
27800
27850
27900
27950
28000
28050
28100
28150
28200
28250
28300
28350
28400
28450
28500
28550
28600
28650
28700
28750
28800
28850
28900
28950
29000
29050
29100
29150
29200
29250
29300
29350
29400
29450
29500
29550
29600
29650
29700
29750
29800
29850
29900
29950
30000
30050
30100
30150
30200
30250
30300
30350
30400
30450
30500
30550
30600
30650
30700
30750
30800
30850
30900
30950
31000
31050
31100
31150
31200
31250
31300
31350
31400
31450
31500
31550
31600
31650
31700
31750
31800
31850
Längdmätning (m)