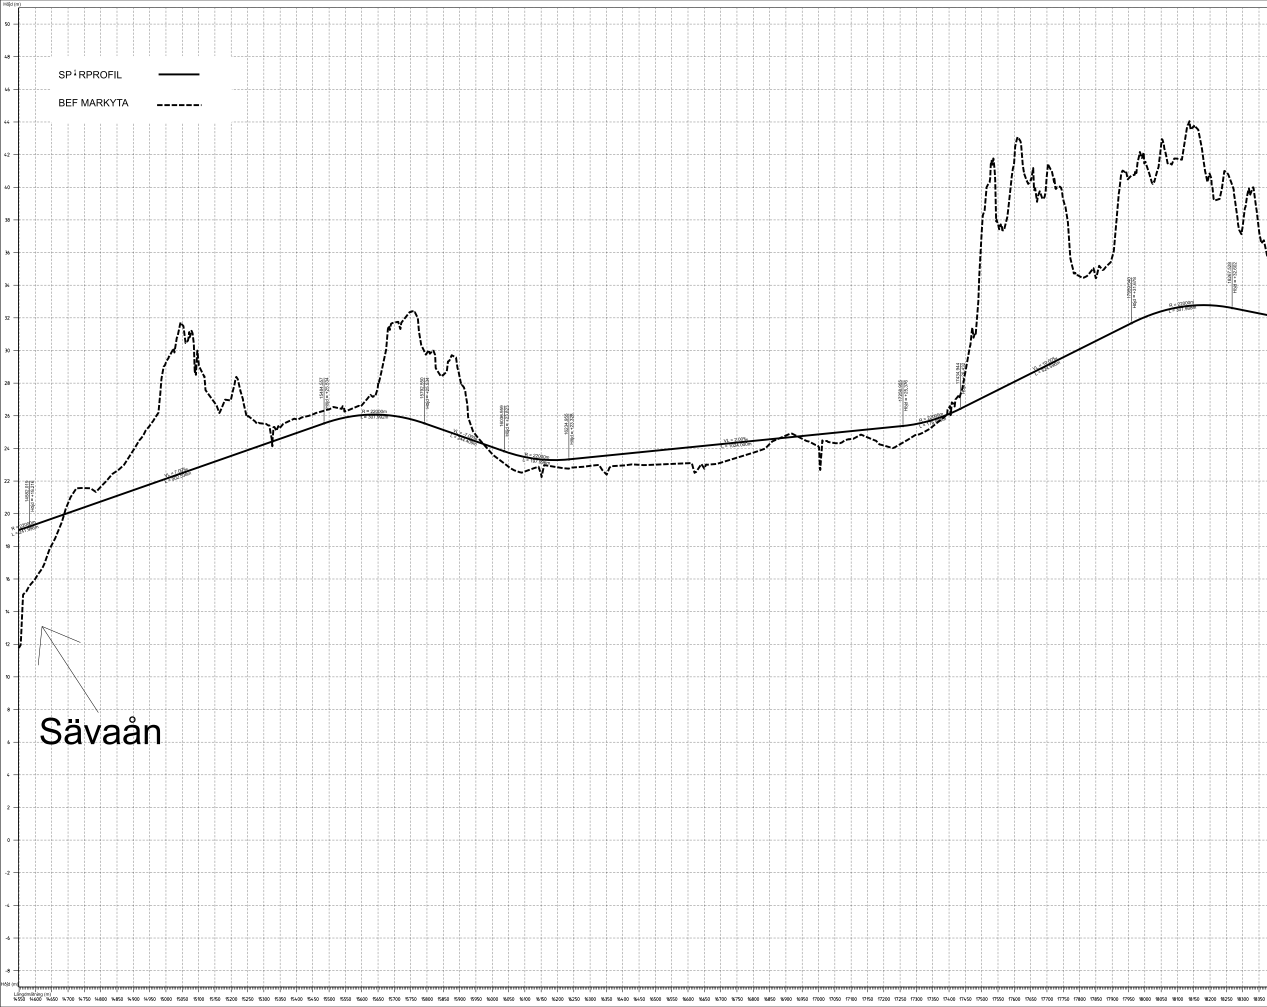
Höjd (m)
SPÅRPROFIL
BEF MARKYTA
Sävaån
R = 22000m
L = 241.996m
14582.019
Höjd = +19.216
VL = 7.00‰
L = 902.538m
15484.557
Höjd = +25.534
R = 22000m
L = 307.992m
15792.550
Höjd = +25.534
VL = -7.00‰
L = 244.409m
16036.959
Höjd = +23.823
R = 22000m
L = 197.996m
16234.956
Höjd = +23.328
VL = 2.00‰
L = 1024.000m
17258.955
Höjd = +25.376
R = 22000m
L = 175.990m
17434.944
Höjd = +26.432
VL = 10.00‰
L = 524.596m
17959.540
Höjd = +31.678
R = 22000m
L = 307.988m
18267.528
Höjd = +32.602
50
48
46
44
42
40
38
36
34
32
30
28
26
24
22
20
18
16
14
12
10
8
6
4
2
0
-2
-4
-6
-8
Höjd (m)
Längdmätning (m)
14550
14600
14650
14700
14750
14800
14850
14900
14950
15000
15050
15100
15150
15200
15250
15300
15350
15400
15450
15500
15550
15600
15650
15700
15750
15800
15850
15900
15950
16000
16050
16100
16150
16200
16250
16300
16350
16400
16450
16500
16550
16600
16650
16700
16750
16800
16850
16900
16950
17000
17050
17100
17150
17200
17250
17300
17350
17400
17450
17500
17550
17600
17650
17700
17750
17800
17850
17900
17950
18000
18050
18100
18150
18200
18250
18300
18350

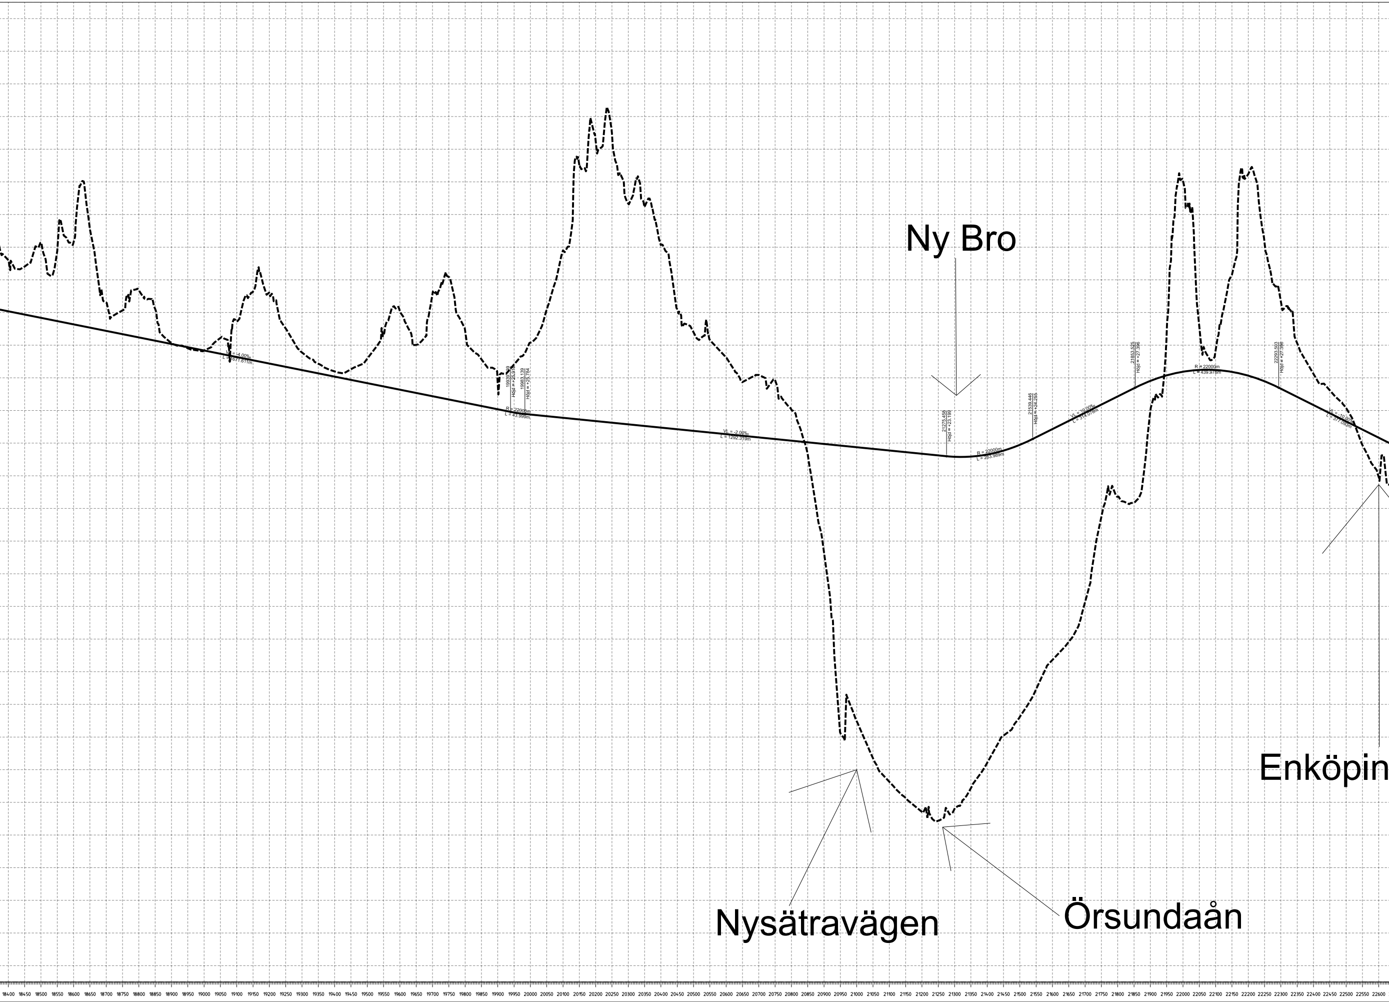
Ny Bro
VL = -4.00‰
L = 1671.611m
19939.139
Höjd = +25.910
19983.139
Höjd = +25.784
R = 22000m
L = 43.999m
VL = -2.00‰
L = 1292.319m
21275.458
Höjd = +23.199
R = 22000m
L = 263.989m
21539.446
Höjd = +24.255
VL = 10.00‰
L = 314.078m
21853.525
Höjd = +27.396
R = 22000m
L = 439.978m
22293.503
Höjd = +27.396
VL = -10.00‰
L = 377.093m
Enköpin
Nysätravägen
Örsundaån
18400
18450
18500
18550
18600
18650
18700
18750
18800
18850
18900
18950
19000
19050
19100
19150
19200
19250
19300
19350
19400
19450
19500
19550
19600
19650
19700
19750
19800
19850
19900
19950
20000
20050
20100
20150
20200
20250
20300
20350
20400
20450
20500
20550
20600
20650
20700
20750
20800
20850
20900
20950
21000
21050
21100
21150
21200
21250
21300
21350
21400
21450
21500
21550
21600
21650
21700
21750
21800
21850
21900
21950
22000
22050
22100
22150
22200
22250
22300
22350
22400
22450
22500
22550
2260

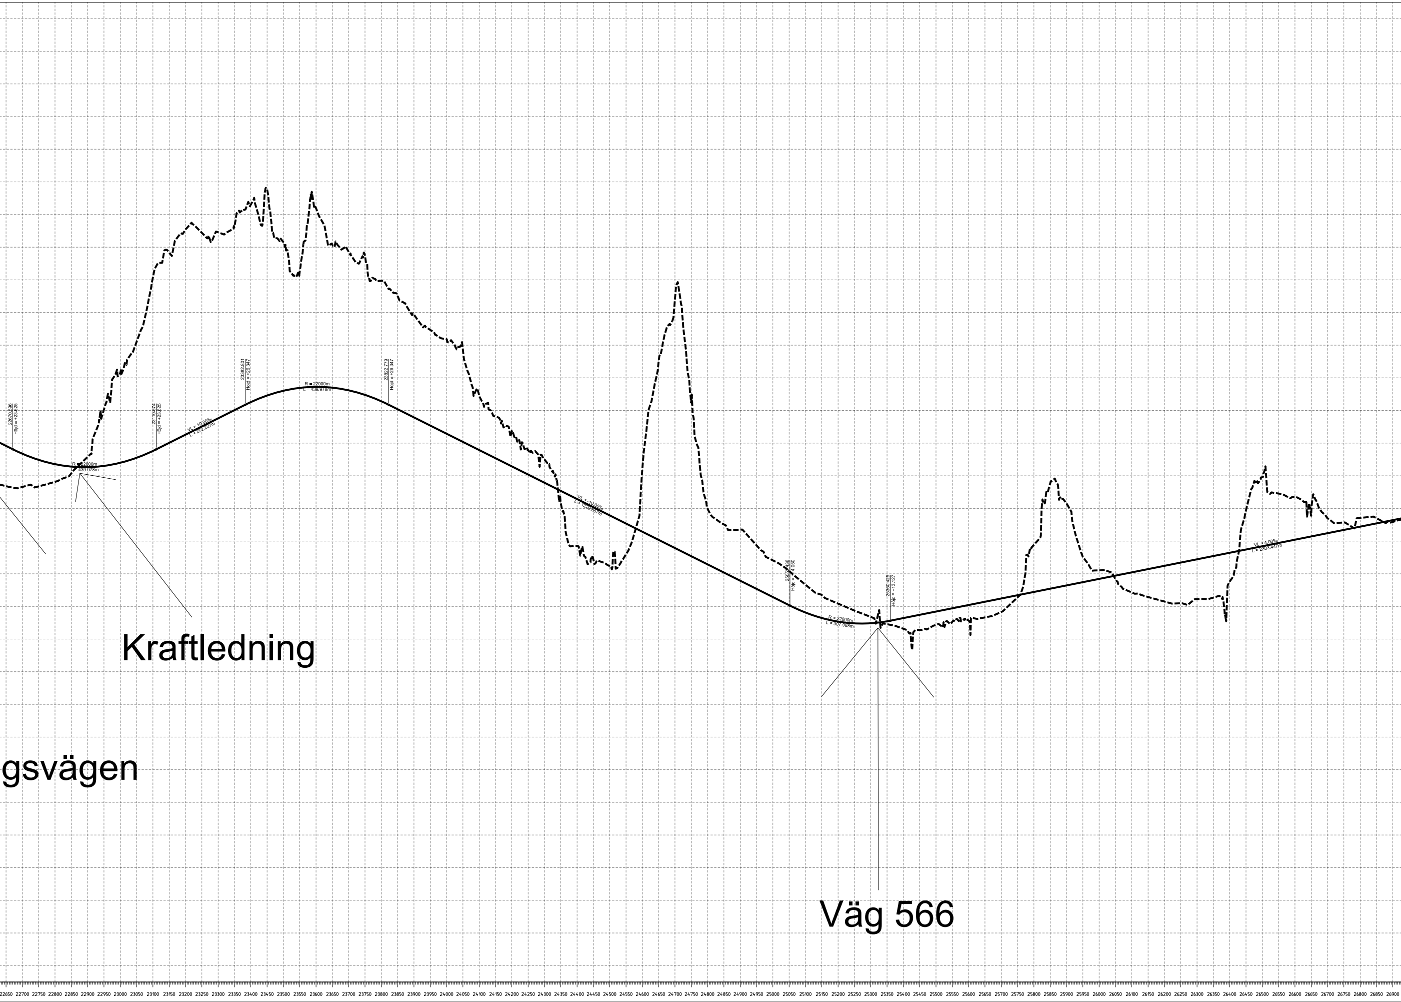
22670.596
Höjd = +23.625
R = 22000m
L = 439.978m
23110.674
Höjd = +23.625
VL = 10.00‰
L = 272.227m
23382.801
Höjd = +26.347
R = 22000m
L = 439.978m
23822.779
Höjd = +26.347
VL = -10.00‰
L = 1229.657m
25052.436
Höjd = +14.050
R = 22000m
L = 307.988m
25360.425
Höjd = +13.127
VL = 4.00‰
L = 2303.447m
Kraftledning
gsvägen
Väg 566
22650
22700
22750
22800
22850
22900
22950
23000
23050
23100
23150
23200
23250
23300
23350
23400
23450
23500
23550
23600
23650
23700
23750
23800
23850
23900
23950
24000
24050
24100
24150
24200
24250
24300
24350
24400
24450
24500
24550
24600
24650
24700
24750
24800
24850
24900
24950
25000
25050
25100
25150
25200
25250
25300
25350
25400
25450
25500
25550
25600
25650
25700
25750
25800
25850
25900
25950
26000
26050
26100
26150
26200
26250
26300
26350
26400
26450
26500
26550
26600
26650
26700
26750
26800
26850
26900

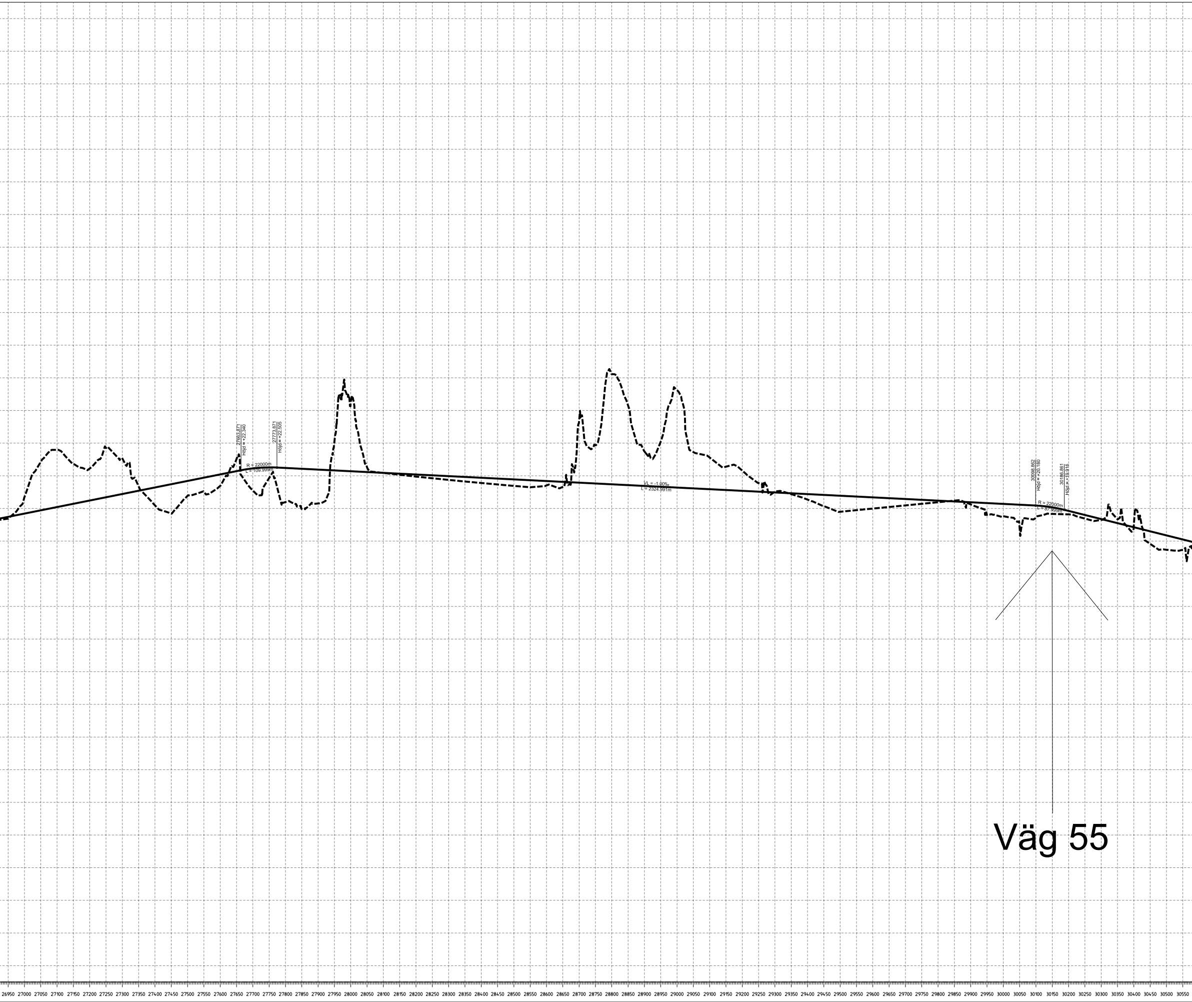
27663.871
Höjd = +22.340
27773.871
Höjd = +22.505
R = 22000m
L = 109.999m
VL = -1.00‰
L = 2324.991m
30098.862
Höjd = +20.180
30186.861
Höjd = +19.916
R = 22000m
L = 87.999m
Väg 55
26950 27000 27050 27100 27150 27200 27250 27300 27350 27400 27450 27500 27550 27600 27650 27700 27750 27800 27850 27900 27950 28000 28050 28100 28150 28200 28250 28300 28350 28400 28450 28500 28550 28600 28650 28700 28750 28800 28850 28900 28950 29000 29050 29100 29150 29200 29250 29300 29350 29400 29450 29500 29550 29600 29650 29700 29750 29800 29850 29900 29950 30000 30050 30100 30150 30200 30250 30300 30350 30400 30450 30500 30550

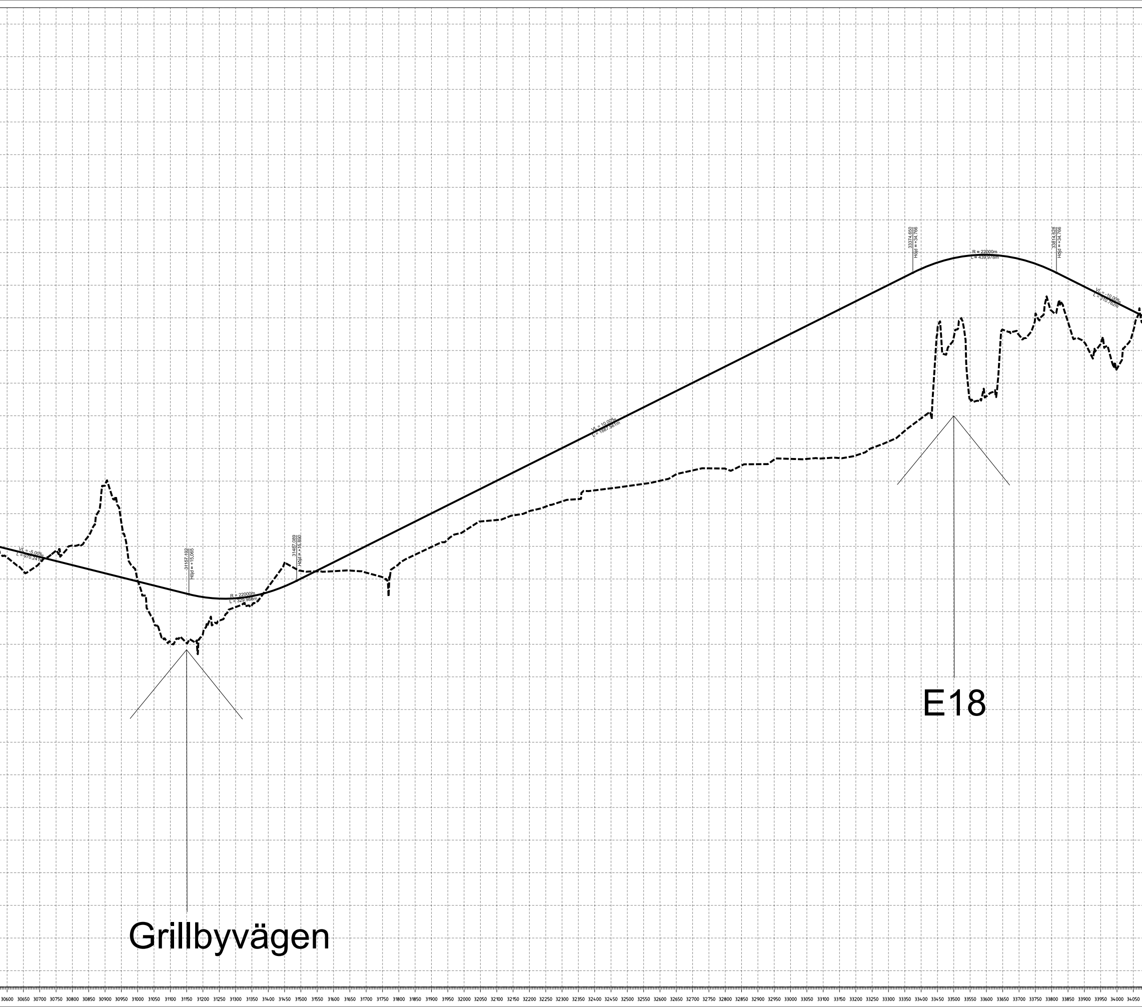
VL = -5.00‰
L = 970.241m
31157.102
Höjd = +15.065
R = 22000m
L = 329.988m
31487.089
Höjd = +16.890
VL = 10.00‰
L = 1887.561m
33374.650
Höjd = +34.766
R = 22000m
L = 439.978m
33814.628
Höjd = +34.766
VL = -10.00‰
L = 310.762m
Grillbyvägen
E18
30600
30650
30700
30750
30800
30850
30900
30950
31000
31050
31100
31150
31200
31250
31300
31350
31400
31450
31500
31550
31600
31650
31700
31750
31800
31850
31900
31950
32000
32050
32100
32150
32200
32250
32300
32350
32400
32450
32500
32550
32600
32650
32700
32750
32800
32850
32900
32950
33000
33050
33100
33150
33200
33250
33300
33350
33400
33450
33500
33550
33600
33650
33700
33750
33800
33850
33900
33950
34000
34050

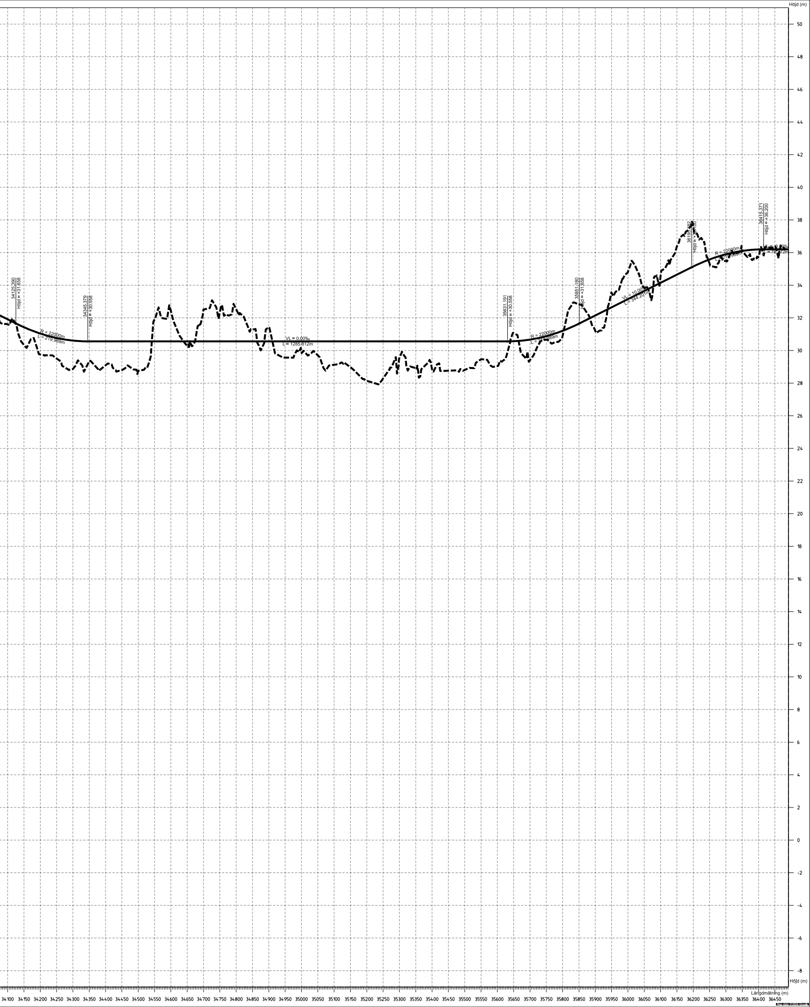
Höjd (m)
50
48
46
44
42
40
38
36
34
32
30
28
26
24
22
20
18
16
14
12
10
8
6
4
2
0
-2
-4
-6
-8
Höjd (m)
Längdmätning (m)
34100
34150
34200
34250
34300
34350
34400
34450
34500
34550
34600
34650
34700
34750
34800
34850
34900
34950
35000
35050
35100
35150
35200
35250
35300
35350
35400
35450
35500
35550
35600
35650
35700
35750
35800
35850
35900
35950
36000
36050
36100
36150
36200
36250
36300
36350
36400
36450
34125.390
Höjd = +31.658
R = 22000m
L = 219.989m
34345.379
Höjd = +30.558
VL = 0.00‰
L = 1285.812m
35631.191
Höjd = +30.558
R = 22000m
35851.180
Höjd = +31.658
VL = 10.00‰
L = 344.201m
36193.382
R = 22000m
36415.371
Höjd = +36.200