

FÖRKLARINGAR

(X-X) POSITIONSRUTA

INGÅR I EL

- E1 1N ENKELT ELUTTAG
- E2 1N DUBBELT ELUTTAG
- E3 1N FAST ANSLUTNING
- E4 1N ENKELT ELUTTAG FRÅN TAK
- E5 1N ENKELT ELUTTAG OVAN UNDERTAK
- E6 1N ELUTTAG/ARMATUR UNDER HYLLA
- E7 3N ENKELT ELUTTAG
- E8 3N FAST ANSLUTNING MED ARBETSRYTARE
- E9 3N FAST ANSLUTNING FRÅN GOLV
- E10 EL/TELE/DATA

INGÅR I VS

- V1 ANSLUTNING KV
- V2 ANSLUTNING VV
- V3 ANSLUTNING KV/VV
- V4 ANSLUTNING KV/VV FRÅN GOLV
- V5 BLANDARE MED PIP
- V6 BLANDARE MED LEDAD LÅNG PIP
- V7 BLANDARE MED UTLÖPP
- V8 TVÅTTSTÄLLBLANDARE MED AUTOMATISKT START


A1 FAST AVLOPP/AVSÄTTNING

FÖRESKRIFTER

ALLA MÅTT I MM
MÅTT TAGES PÅ PLATS INNAN TILLVERKNING

HÄNVISNINGAR

EXEMPEL TEXT

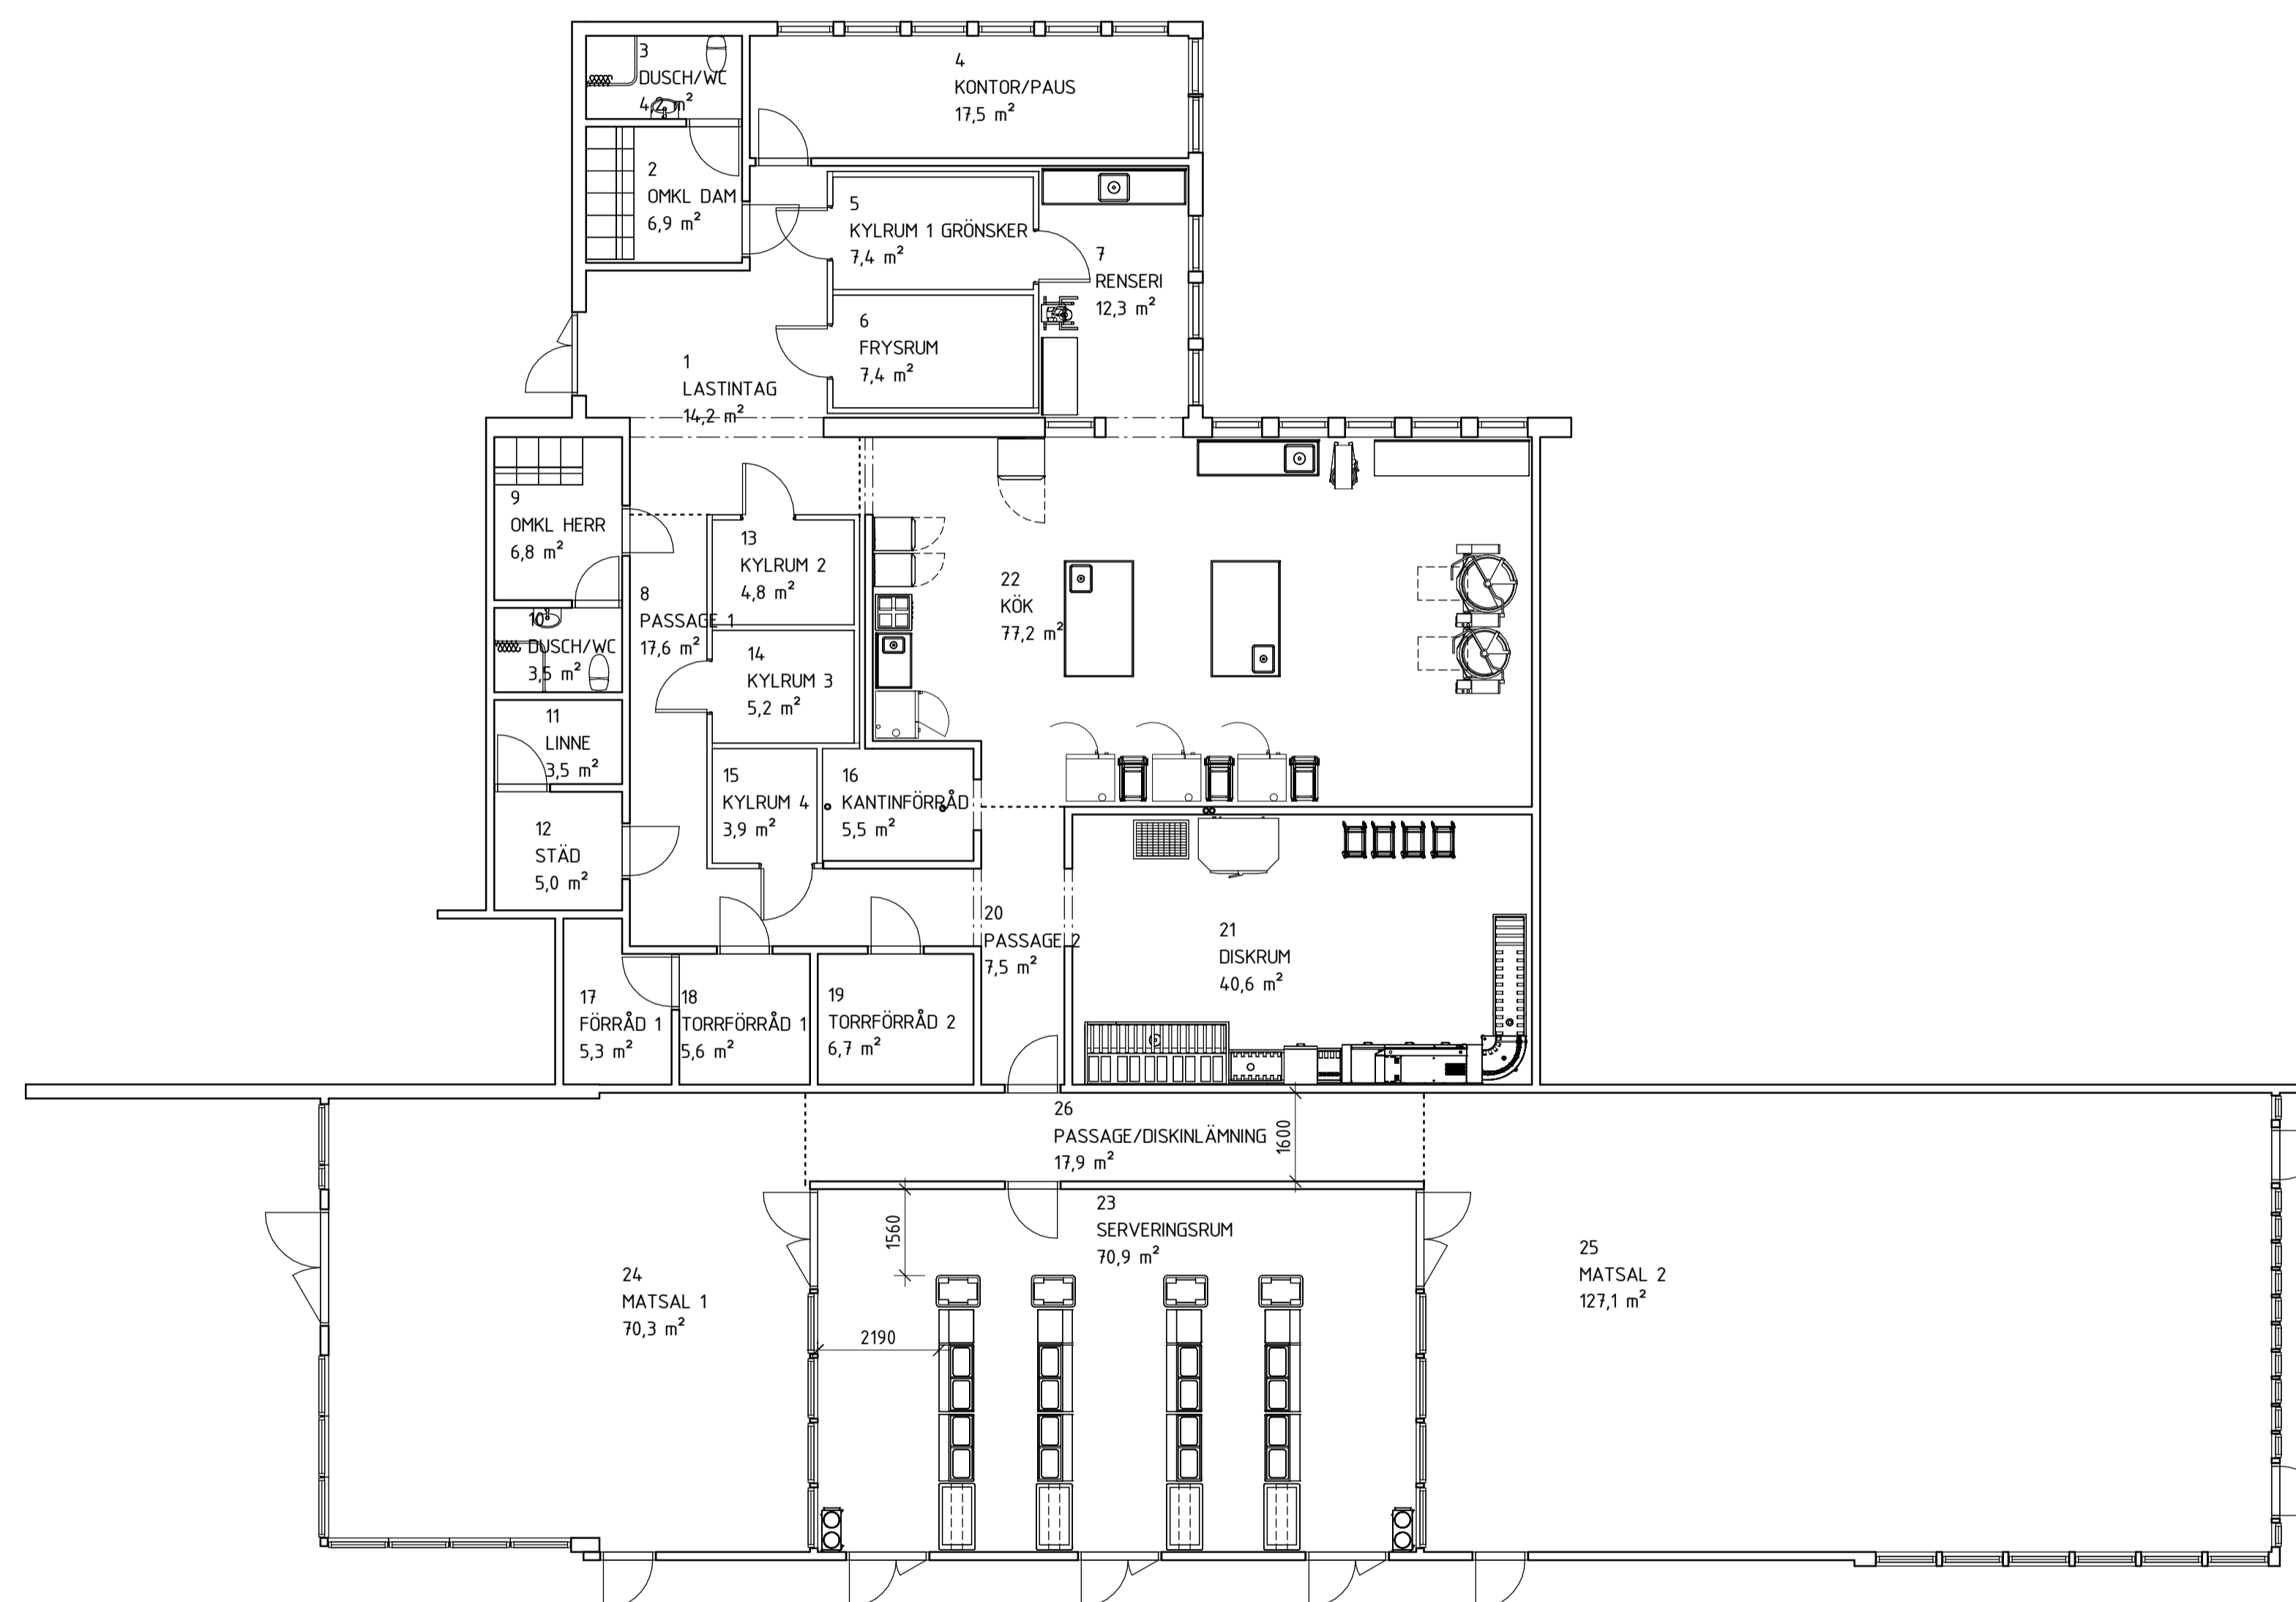

BET	ANDRINGEN AVSER	DATUM	SIGN
-----	-----------------	-------	------

PROJEKT
FASTIGHETS BETECKNING



SK ÅF Infrastructure AB tel. 010- 5050 00

UPPDRAG NR 2xxxxx	LITTFÖRD AV Author	UPPDRAGSANSVARIG XXX
DATUM 05/14/19	ANSVARIG HAS	

PROJEKTTYP
PLAN DEL 1

SKALA A1 A3	NUMMER SK-46-1-001	BET
-------------------	-----------------------	-----